



Voorgevel




Achtergevel




Linker zijgevel




Rechter zijgevel

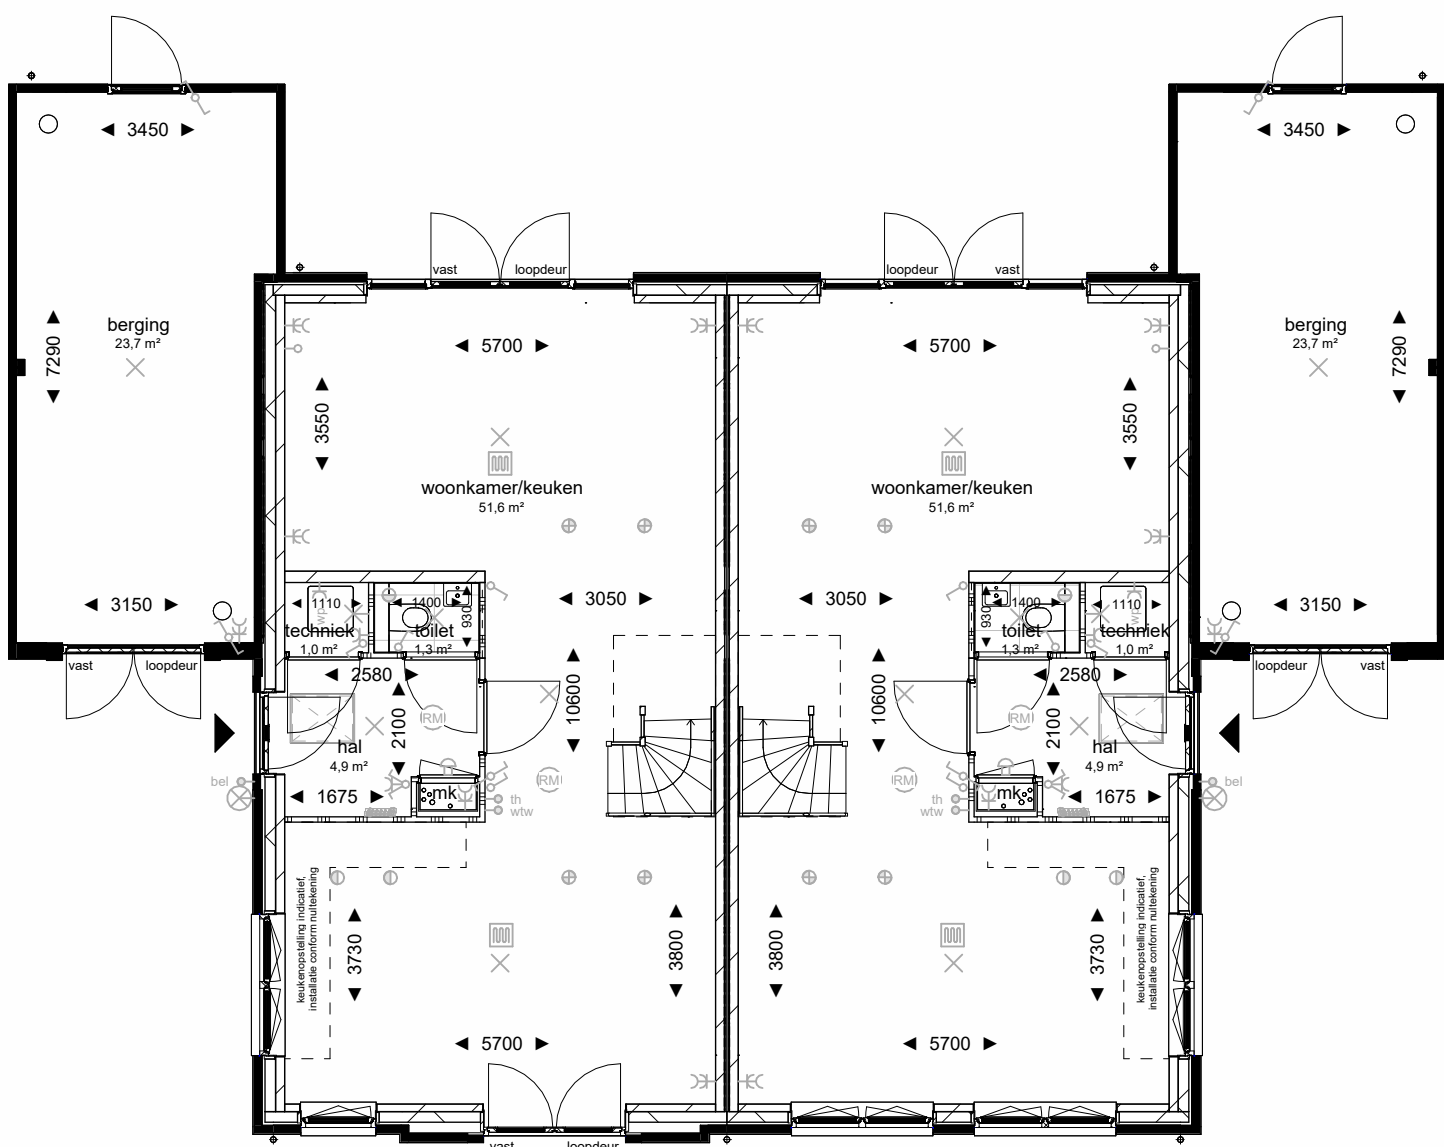


Begane grond

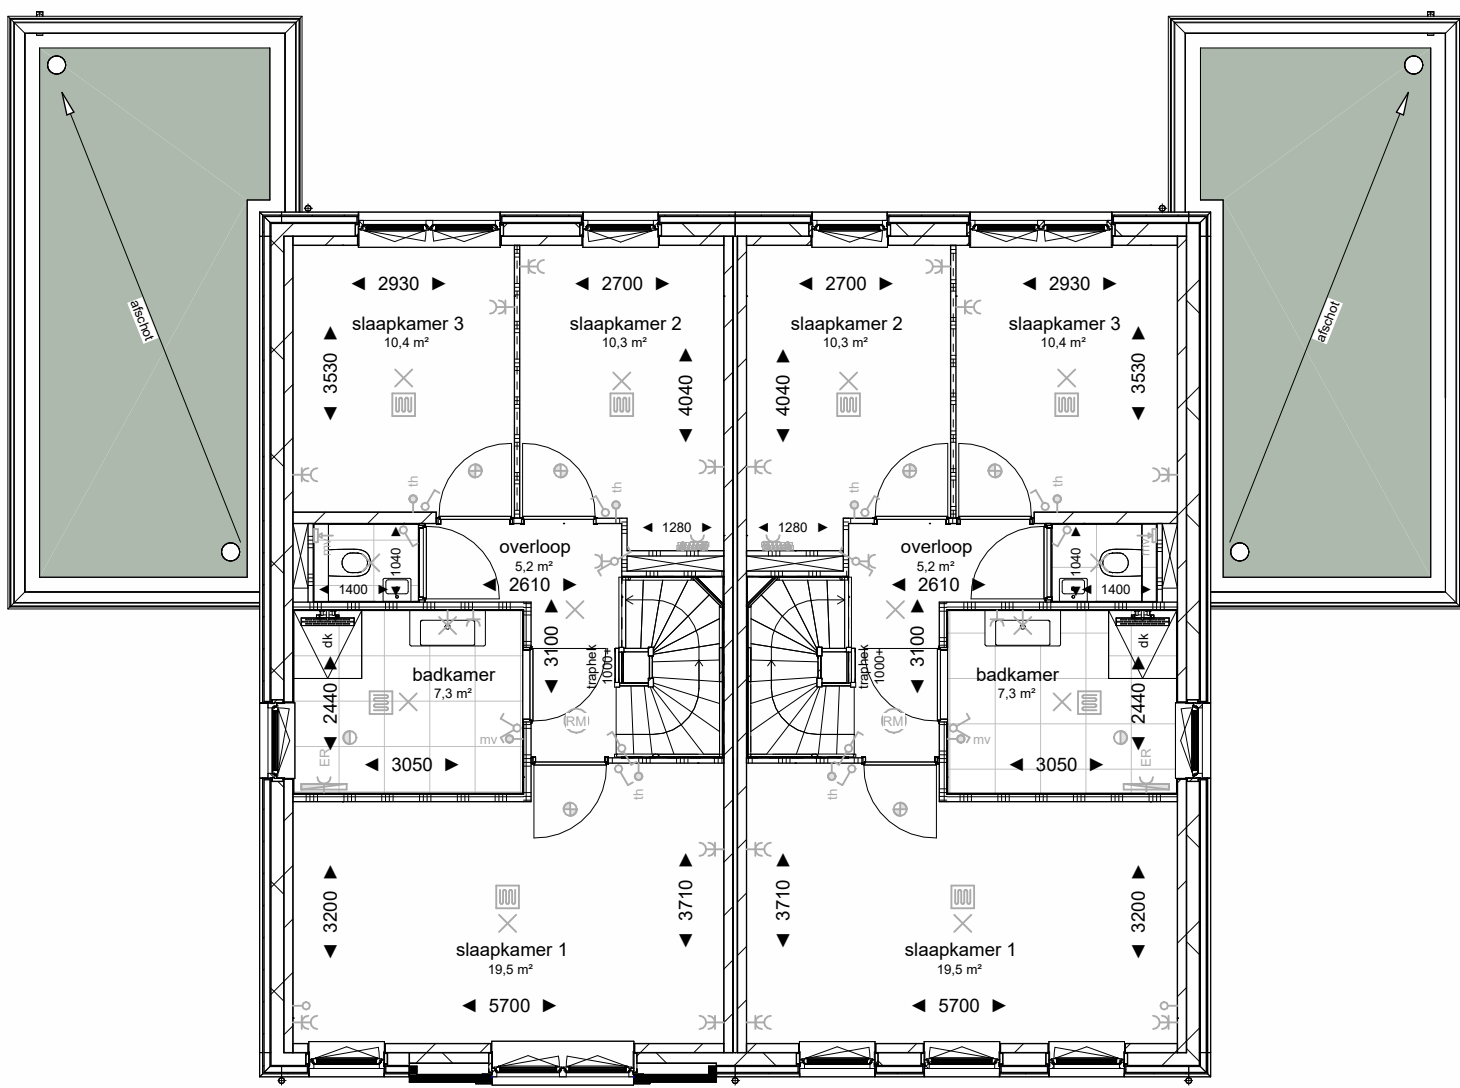


Eerste verdieping

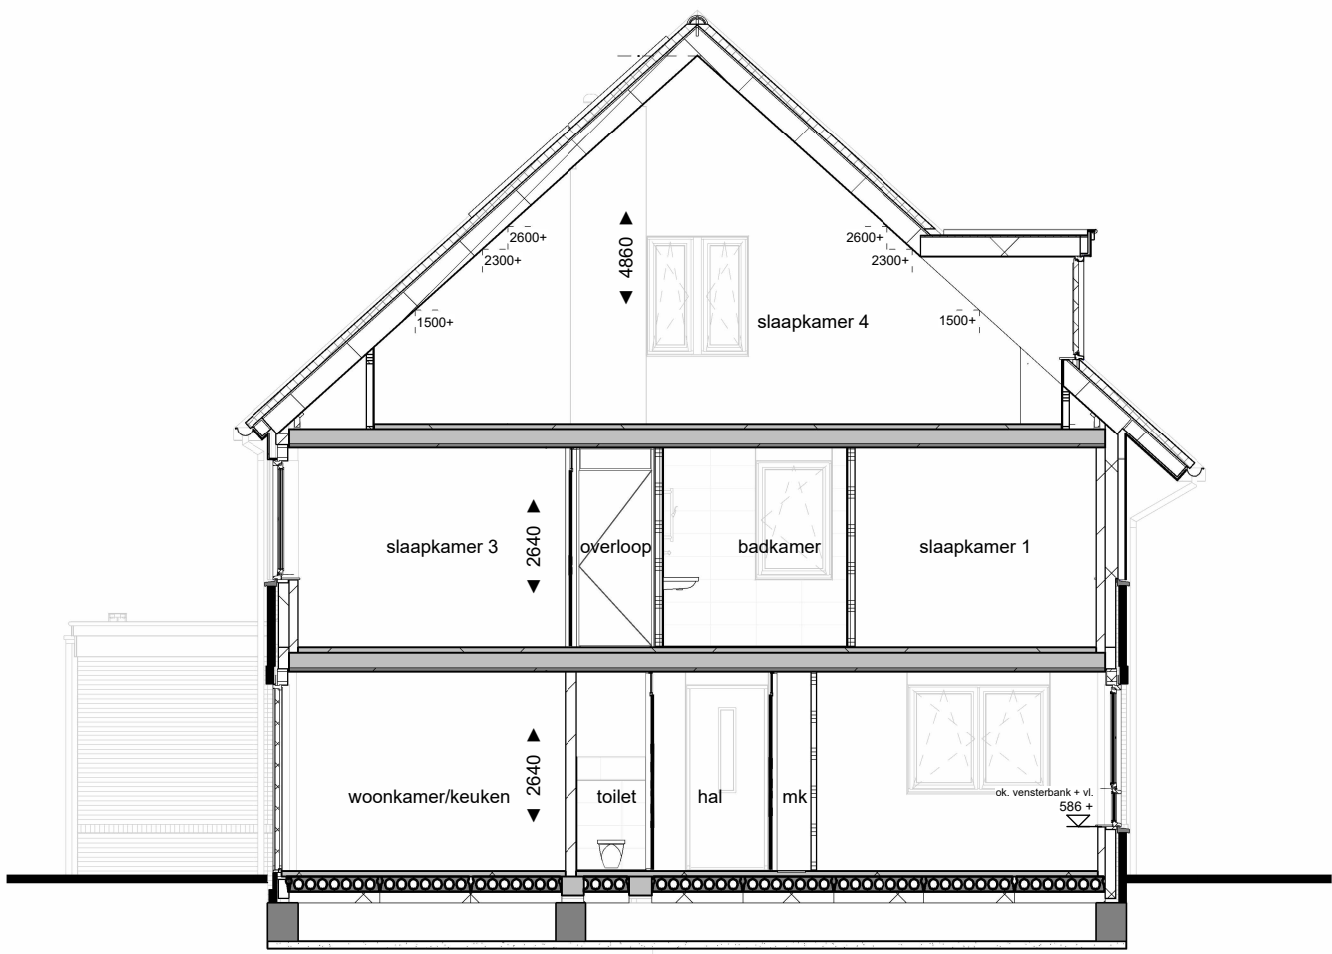


Doorsnede A-A

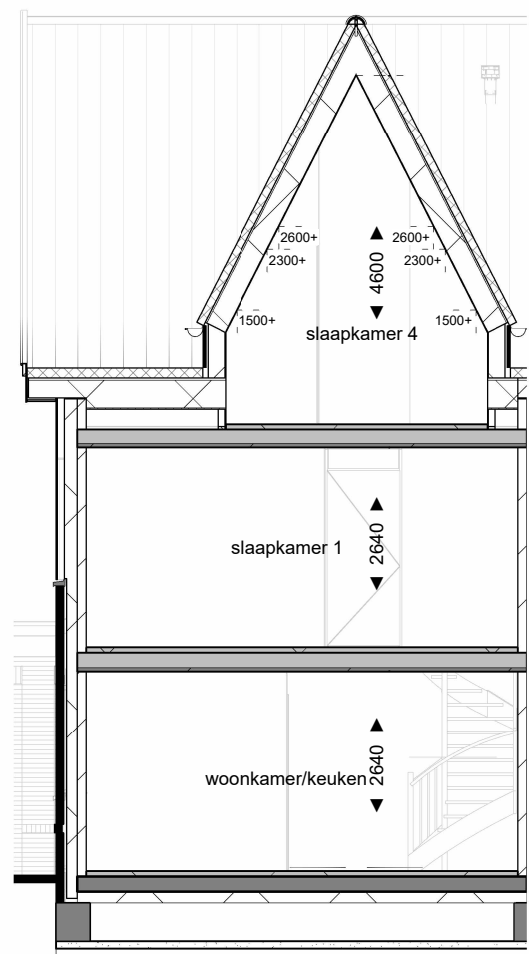

Doorsnede B-B

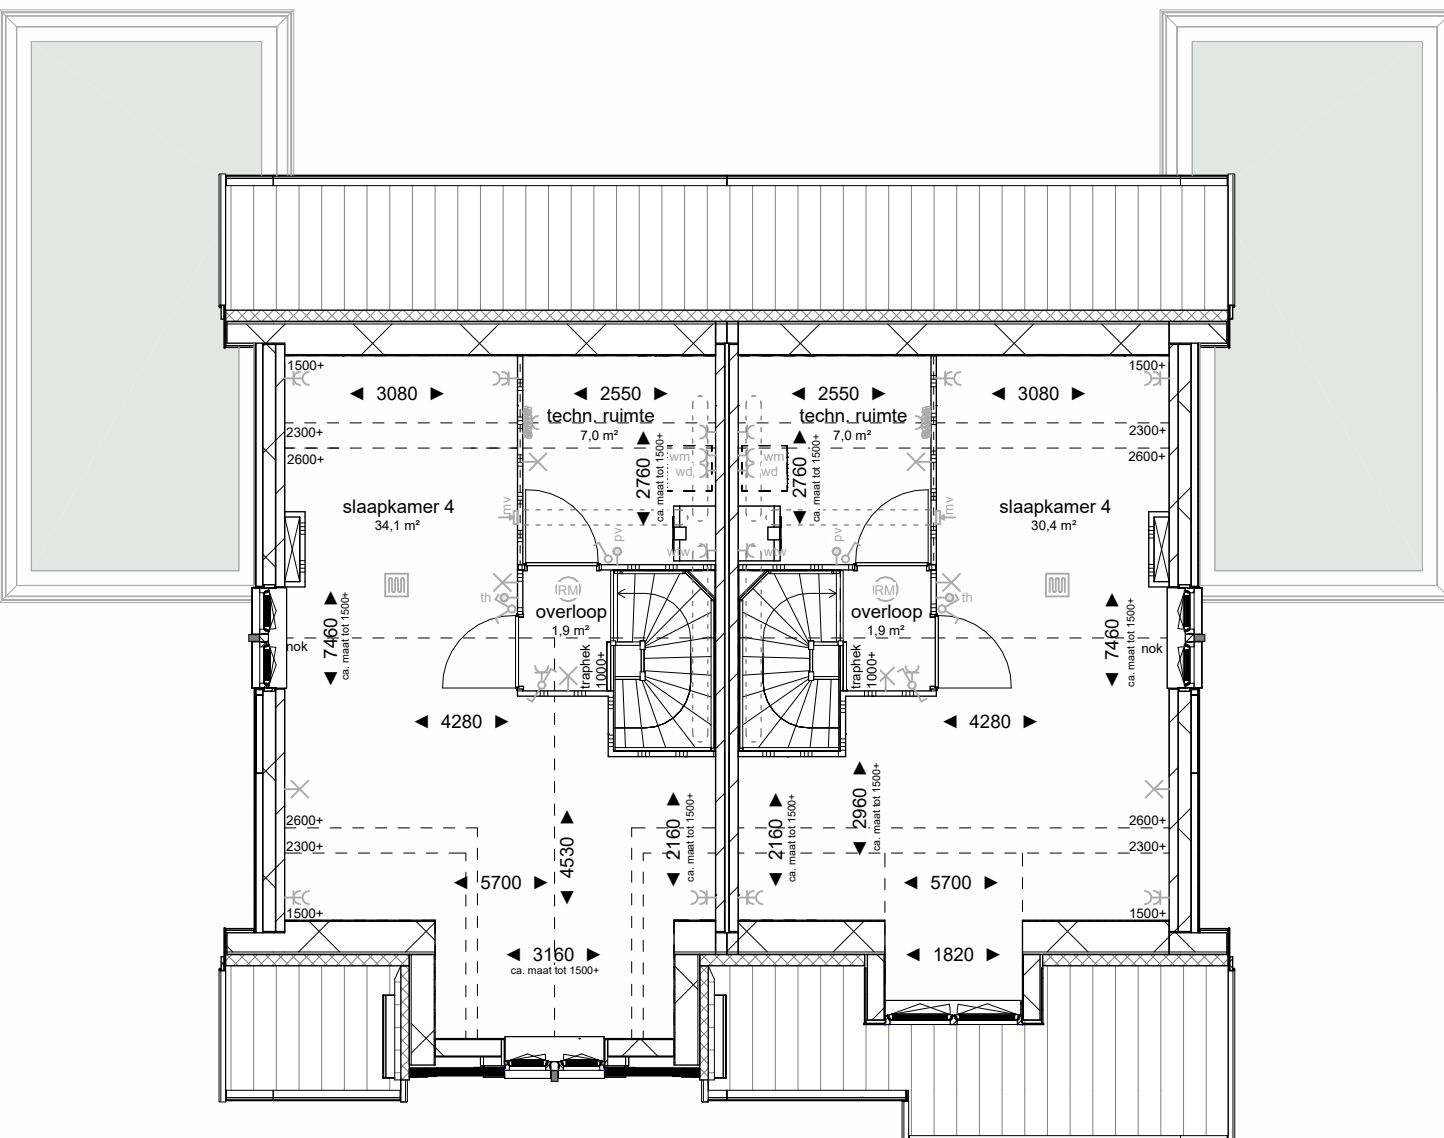

Tweede verdieping

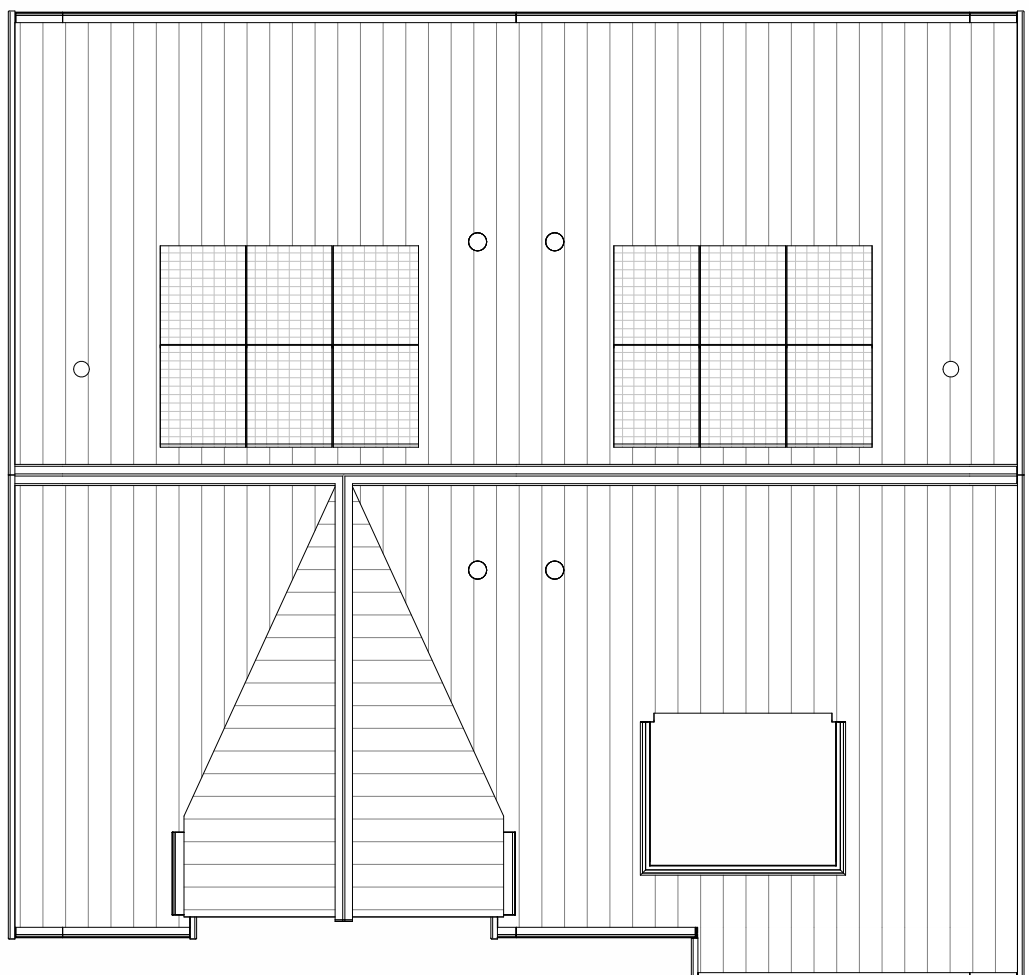

Dakaanzicht



Doorsnede C-C

Renvooi

Bouwkundig

- metsewerk 100mm, isolatie 140mm,
- luchtpouw 40mm,
- woningsschiedend kalkzandsteen 120mm,
- spouw 60mm, kalkzandsteen 120mm,
- kalkzandsteen 120mm (kopwanden),
- kalkzandsteen 100mm (langwanden),
- innenwand gipsblokken,
- kanalen in het zicht

Ecologische maatregelen in gevel

- BK bijenkast
- GK gierzakwast
- MK massakast
- VLK vleermuskast
- VK vlinderkast

Installaties

- n - thermostaat
- uel - beeldruiter
- u - aansluitpunt boiler
- u - aansluitpunt overloof
- u - enkele wandcontactdoos
- u - aansluitpunt koelkast
- u - aansluitpunt afzuigkap
- u - aansluitpunt oven
- u - aansluitpunt vaatwasser
- u - perlex
- u - aansluitpunt wtv unit
- u - aansluitpunt wasmachine
- u - aansluitpunt wasdroger
- u - aansluitpunt warmtepomp
- u - aansluitpunt pv-omvormer
- u - dubbele wandcontactdoos
- u - enkelpolige schakelaar
- u - dubbelpolige schakelaar
- u - wisselschakelaar
- u - schel
- u - schakelaar tbv. wtv-unit
- u - lichtpunt aan plafond
- u - lichtpunt aan wand
- u - lichtpunt buiten
- u - armatuur buiten
- u - armatuur buiten schemer
- u - buitenkraan
- u - douchemengkraan
- u - rookmelder
- u - hemelwaterafvoer
- u - afzuig- en toevoerpunt wtv
- u - wandafzuigpunt wtv
- u - overdekte
- u - vloerverwarming
- u - elektrische radiator

Situatie

3D Impressie

Project: Wilderszijde PO3 & PO4

Ontwikkelaar: V.O.F. Ontw. Comb. Wilderszijde

Bladomschrijving: Veld 1: Overzichtstekening blok 9

Bladnummer: VT-09-01

Schaal: 1:100

Datum: 16-01-2026