



Type: C11.60  
bwnr: 19

Type: C11.60  
bwnr: 20

Voorgevel



Type: C11.60  
bwnr: 20

Type: C11.60  
bwnr: 19

Achtergevel




Type: C11.60  
bwnr: 19

Linker zijgevel



Type: C11.60  
bwnr: 20


Rechter zijgevel

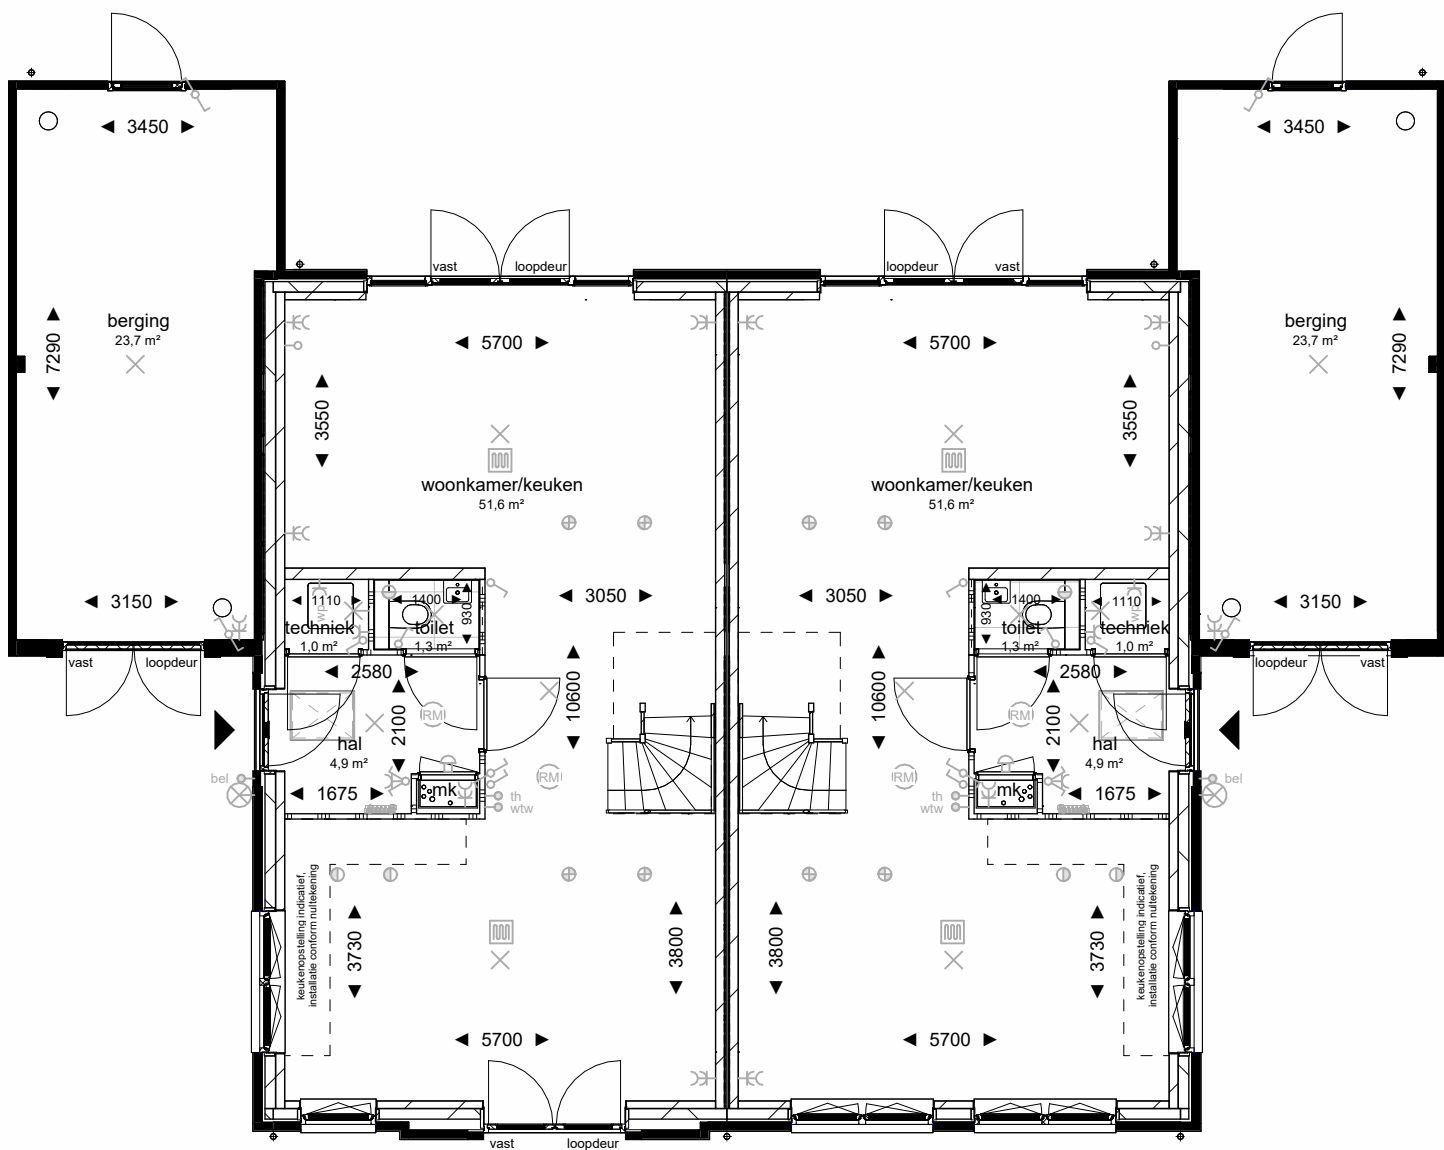

Type: C11.60  
bwnr: 19

Type: C11.60  
bwnr: 20


Begane grond

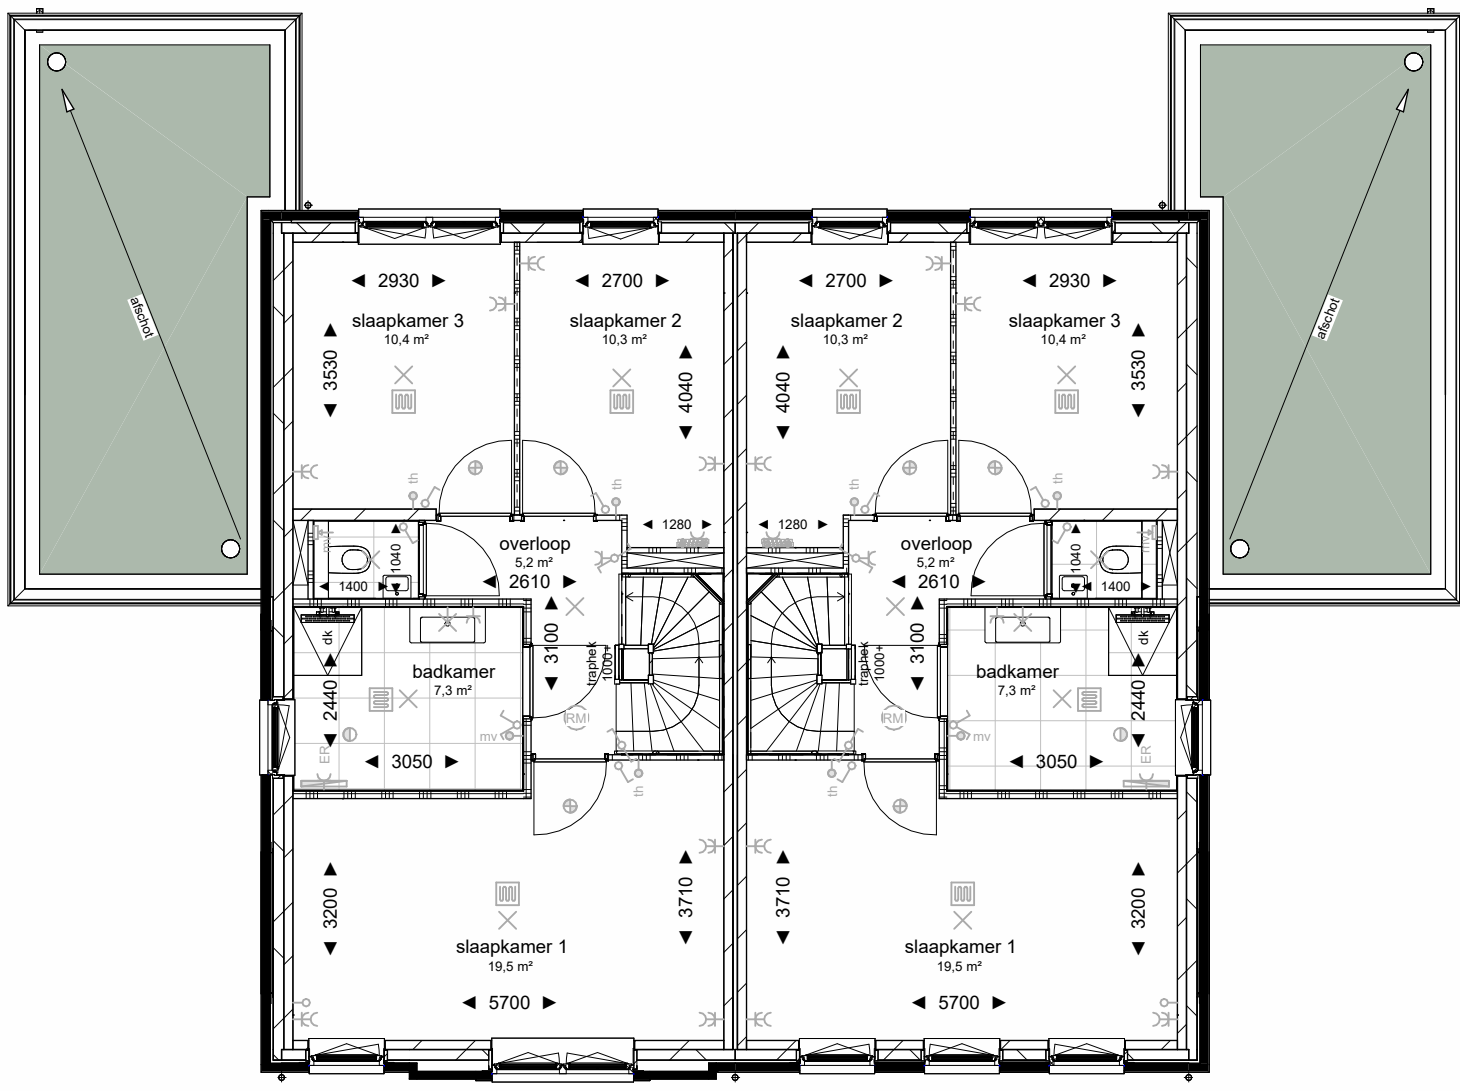

Type: C11.60  
bwnr: 19

Type: C11.60  
bwnr: 20


Eerste verdieping

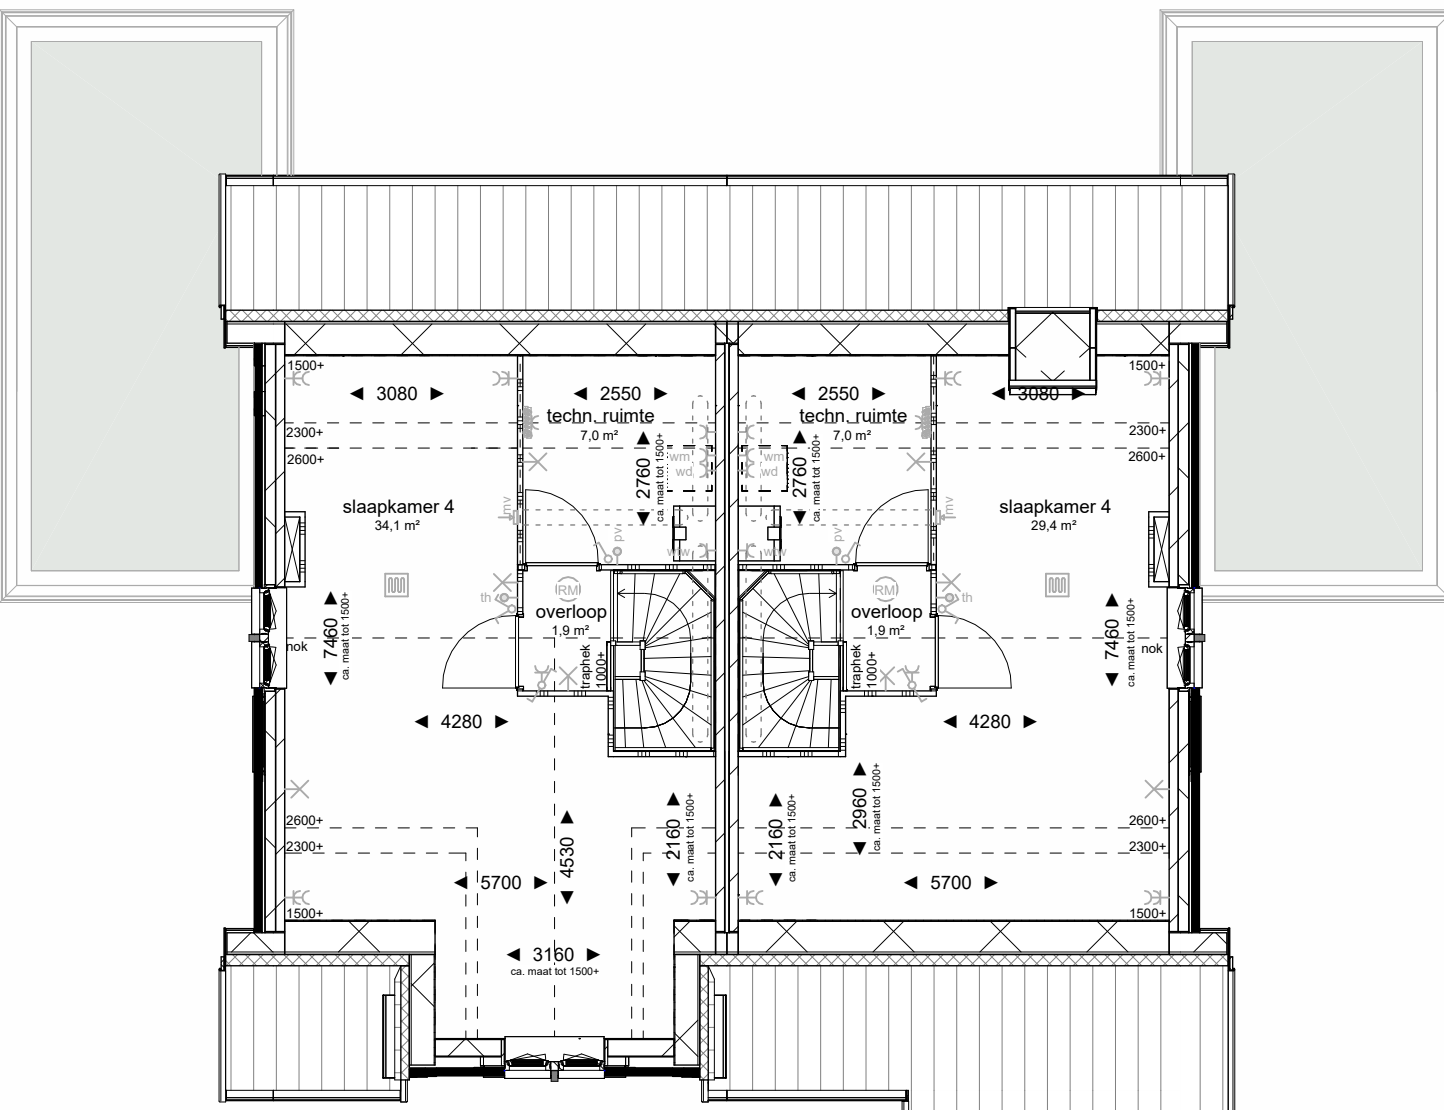

Type: C11.60  
bwnr: 19

Type: C11.60  
bwnr: 20


Tweede verdieping

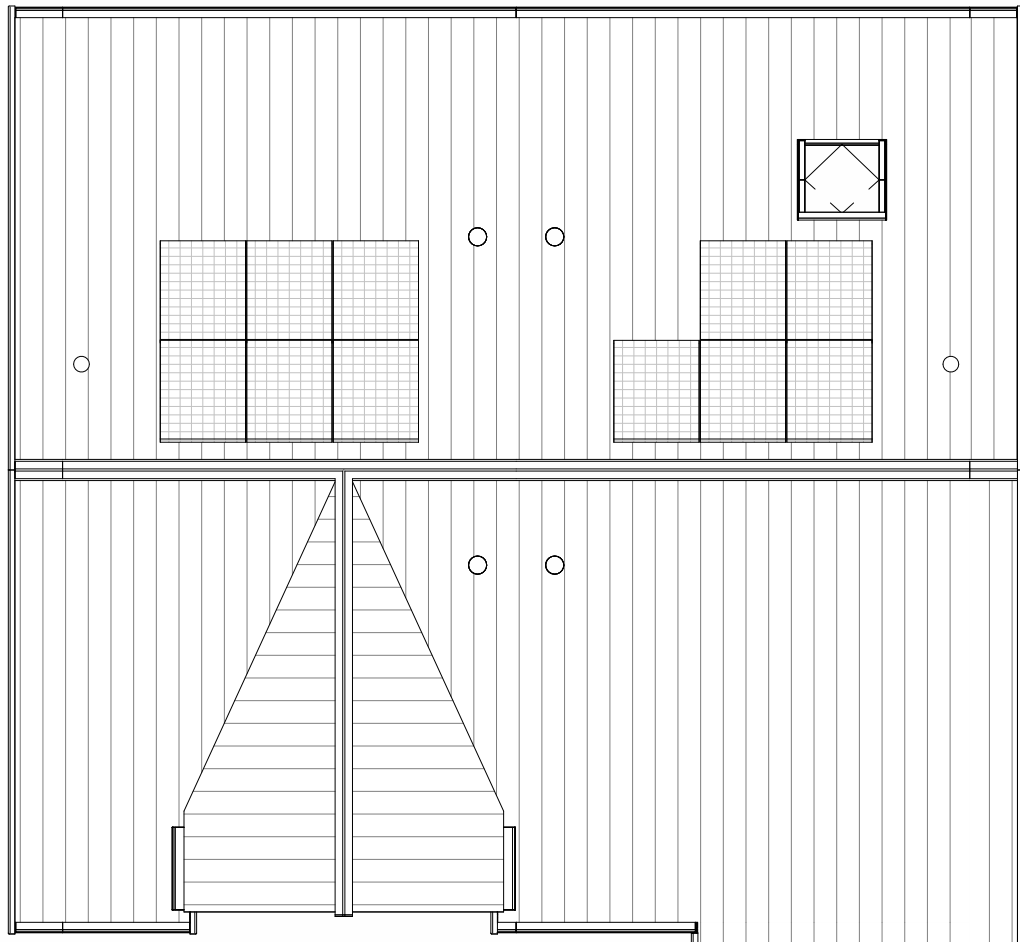

Type: C11.60  
bwnr: 19

Type: C11.60  
bwnr: 20


Dakaanzicht

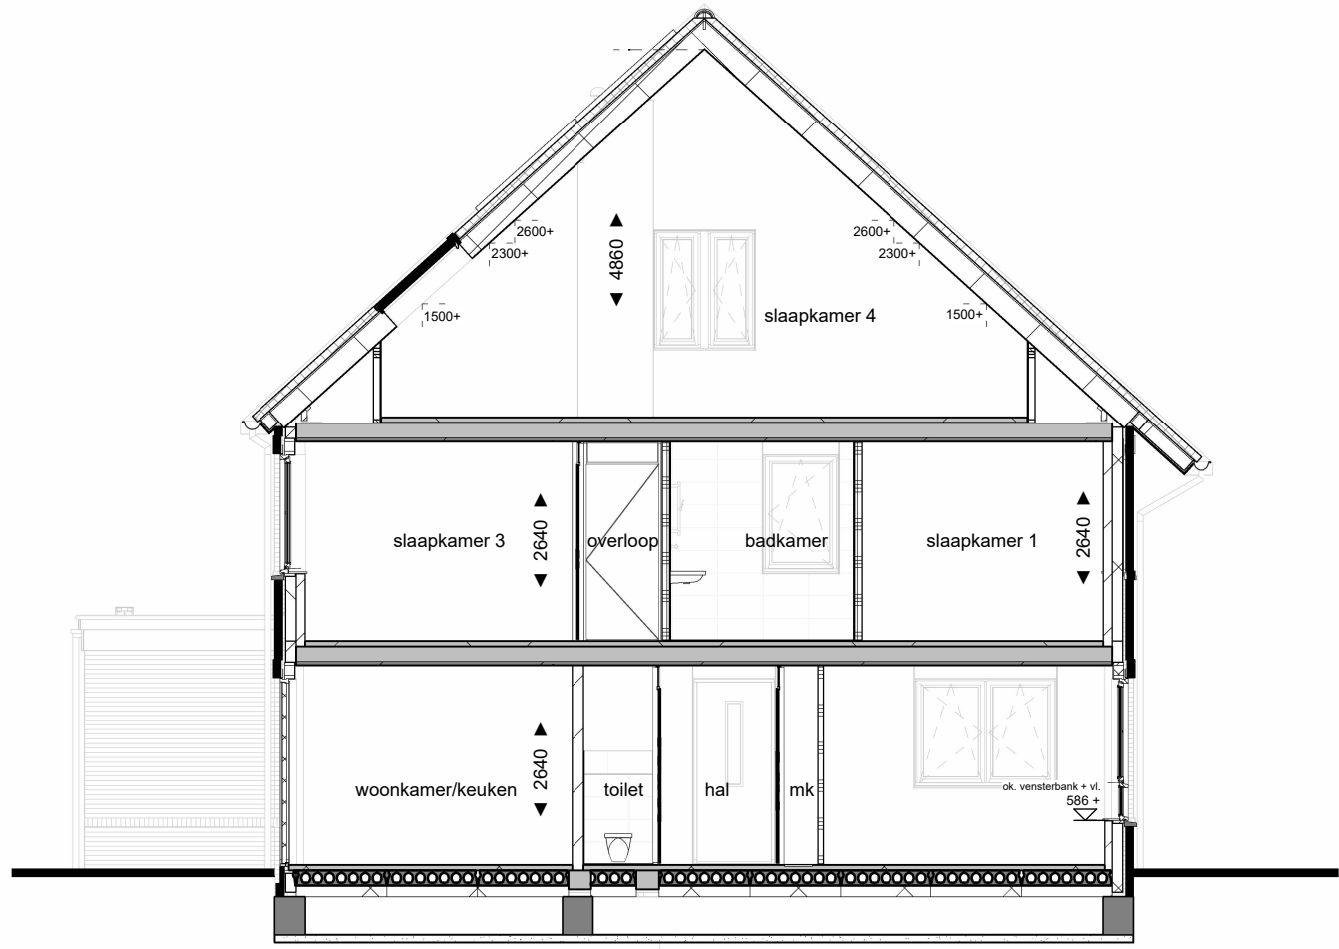

Doorsnede A-A



Doorsnede C-C

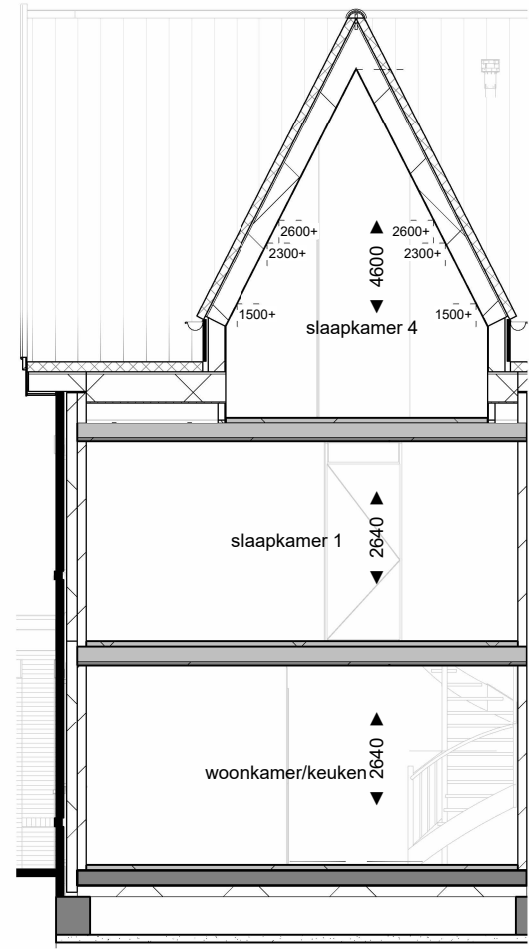

Doorsnede B-B

**Renvooi**

**Bouwkundig**

- metsewerk 100mm, isolatie 140mm,
- luchtpouw 40mm,
- woningsschiedend kalkzandsteen 120mm,
- spouw 60mm, kalkzandsteen 120mm
- kalkzandsteen 120mm (kopwanden)
- kalkzandsteen 100mm (langwanden)
- binnenwand gipsblokken
- kanalen in het zicht

**Ecologische maatregelen in gevel**

- BK bijenkast
- GK gierzakwast
- MK massale kast
- VLK vleermuis kast
- VK vlinderkast
- spandraden + klimplanten gevel

**Installaties**

- thermostaat
- bedrukker
- aansluitpunt boiler
- aansluitpunt oververhottend
- enkele wandcontactdoos
- aansluitpunt koelkast
- aansluitpunt afzuigkap
- aansluitpunt oven
- aansluitpunt vaatwasser
- perlex
- aansluitpunt wtv unit
- aansluitpunt wasmachine
- aansluitpunt wasdroger
- aansluitpunt warmtepomp
- aansluitpunt pv-omvormer
- dubbele wandcontactdoos
- enkeelpolige schakelaar
- dubbelpolige schakelaar
- wisselschakelaar
- schel
- schakelaar tbv. wtv-unit
- lichtpunt aan plafond
- lichtpunt aan wand
- lichtpunt buiten
- armatuur buiten
- armatuur buiten schemer
- buitenkraan
- douchemengkraan
- rooftmider
- hemelwaterafvoer
- afzuig- en toevoerpunt wtv
- wandafzuigpunt wtv
- overdeider
- vloerverwarming
- elektrische radiator

**Situatie**

3D Impressie

Project: Wilderszijde PO3 & PO4

Ontwikkelaar: V.O.F. Ontw. Comb. Wilderszijde

Bladomschrijving: Veld 1: Overzichtstekening blok 10

Bladnummer: VT-10-01

Schaal: 1:100

Datum: 16-01-2026