



Voorgevel




Achtergevel




Linker zijgevel




Rechter zijgevel

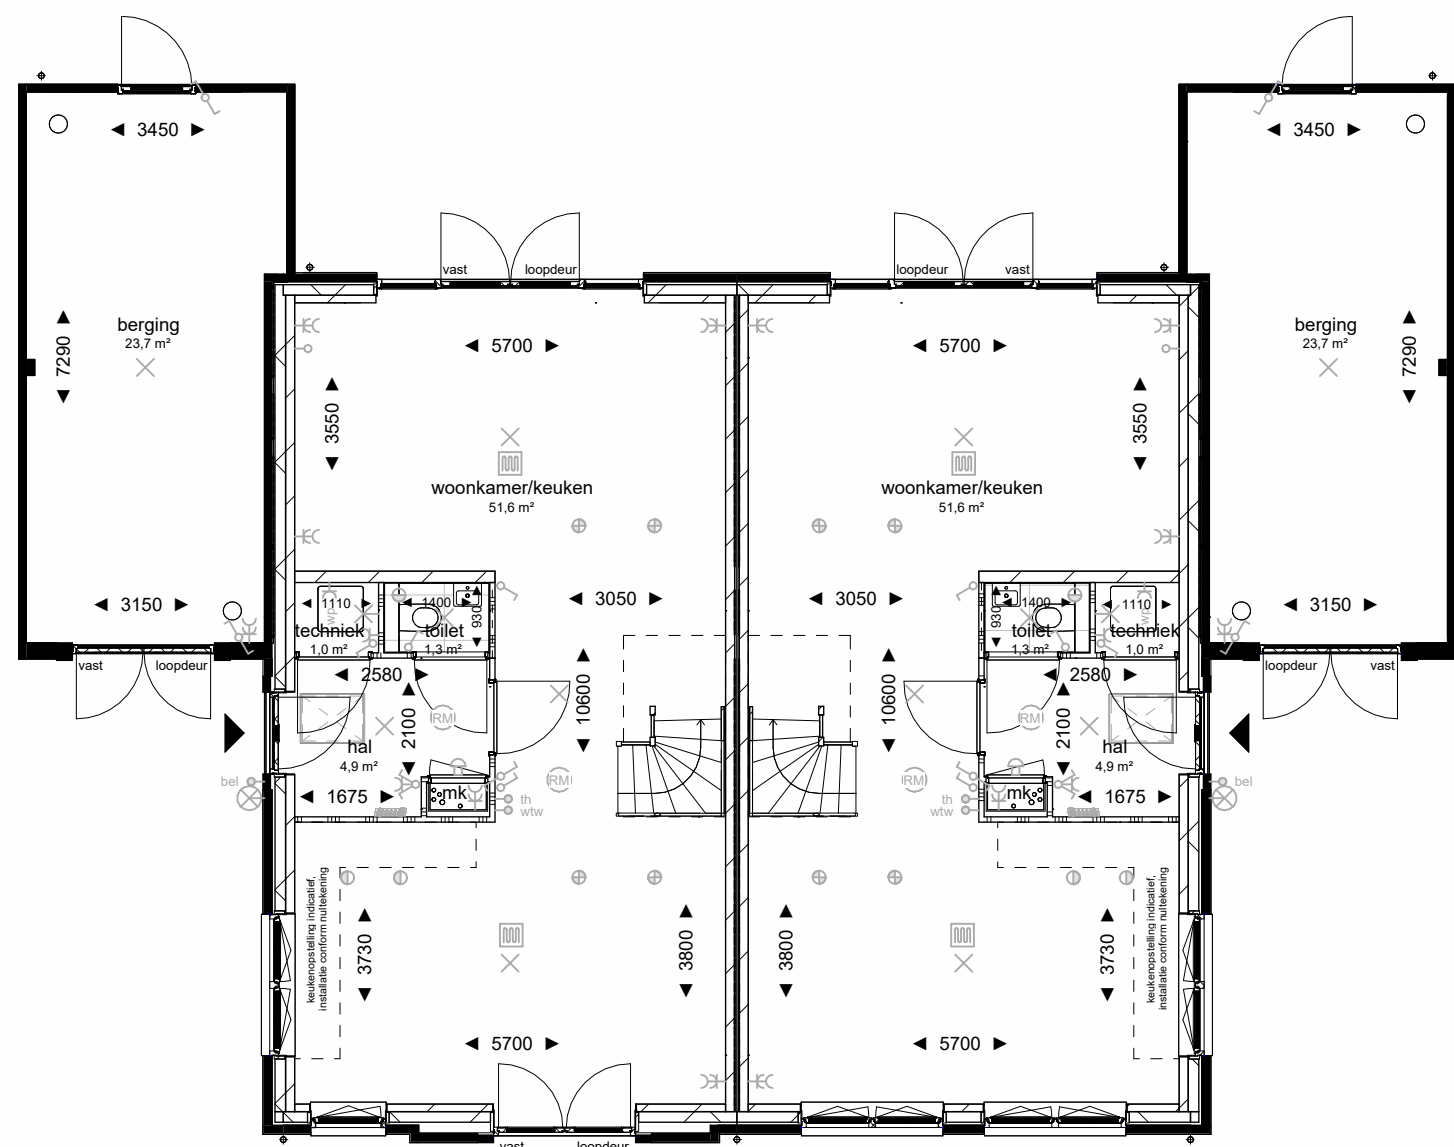


Begane grond

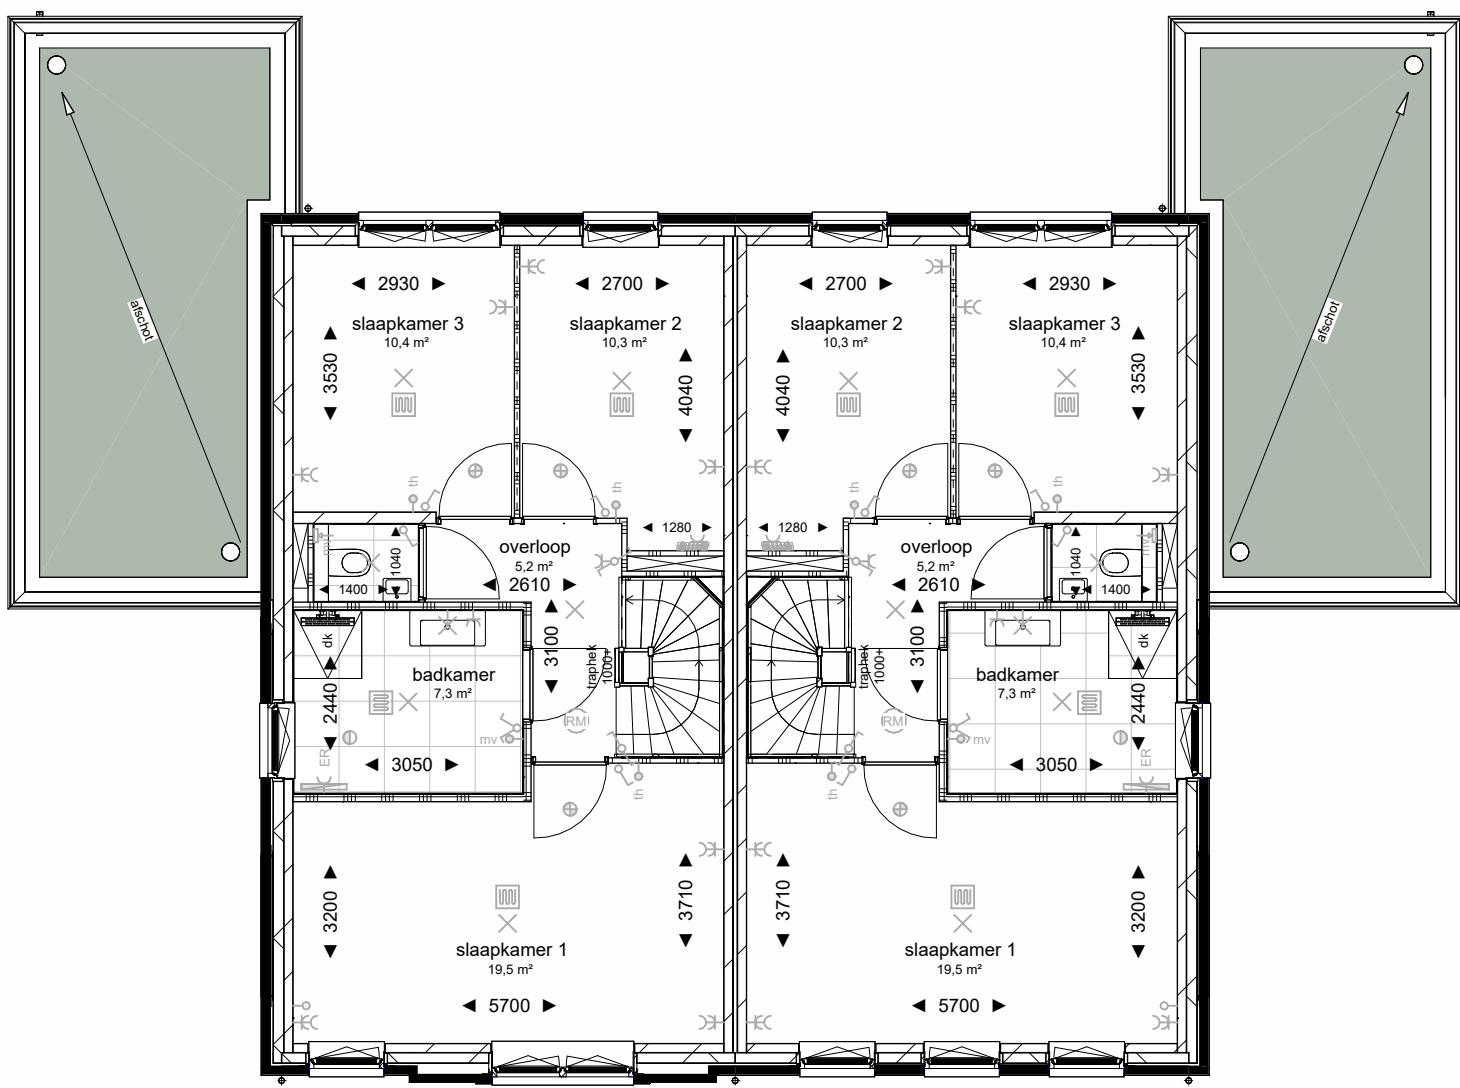


Eerste verdieping

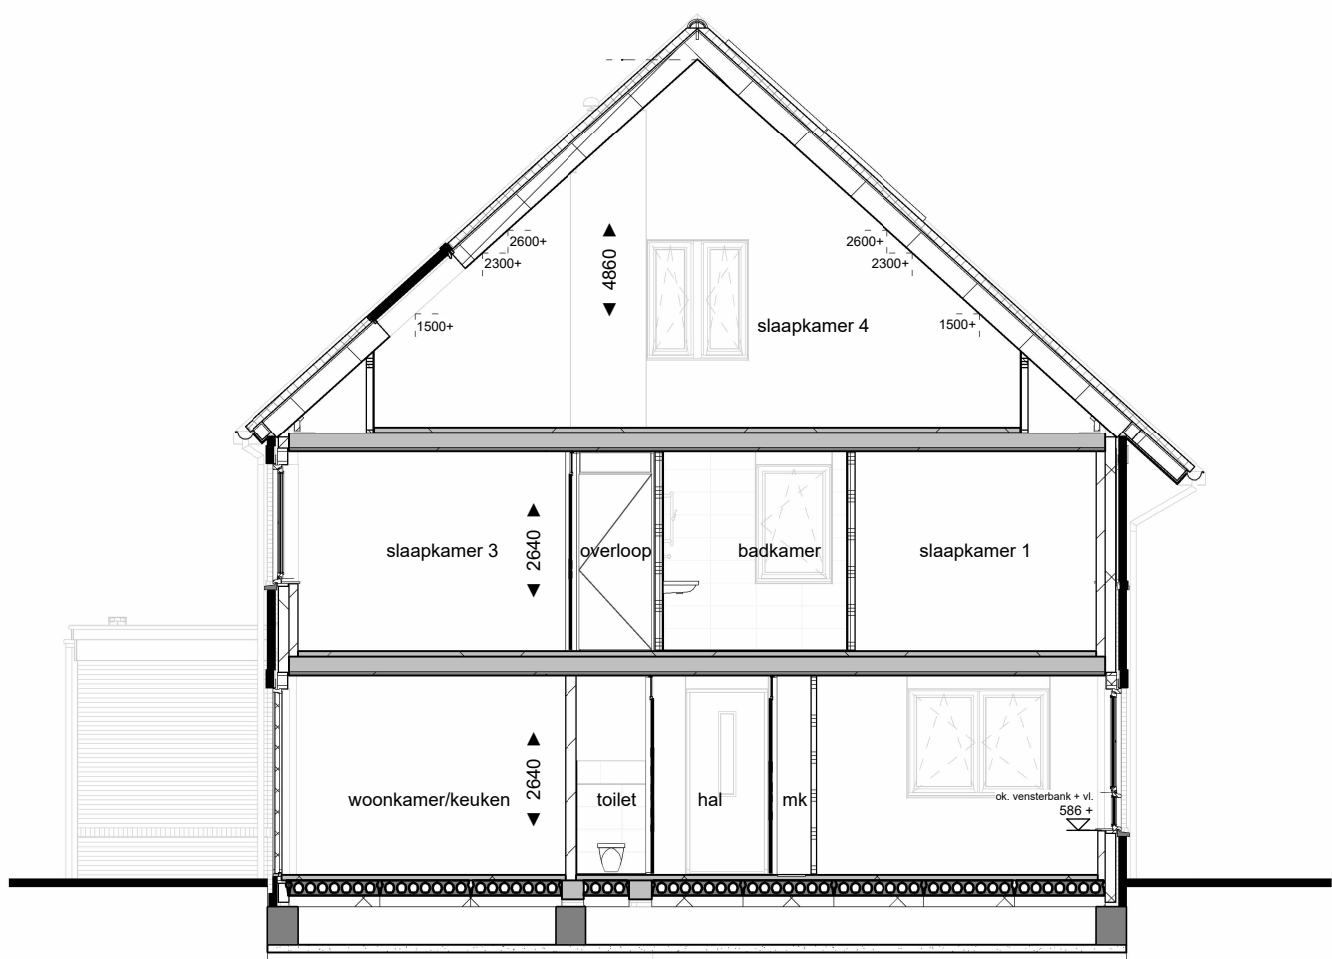


Doorsnede A-A

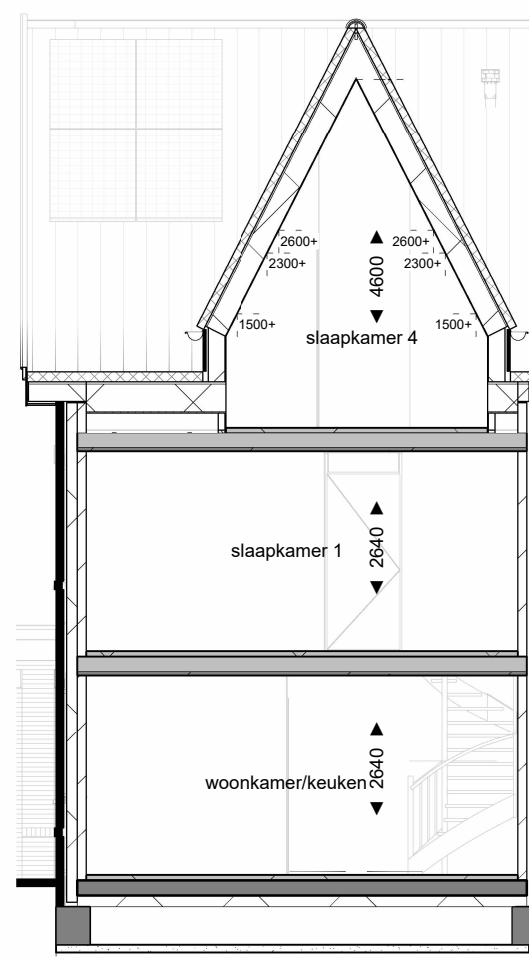

Doorsnede B-B

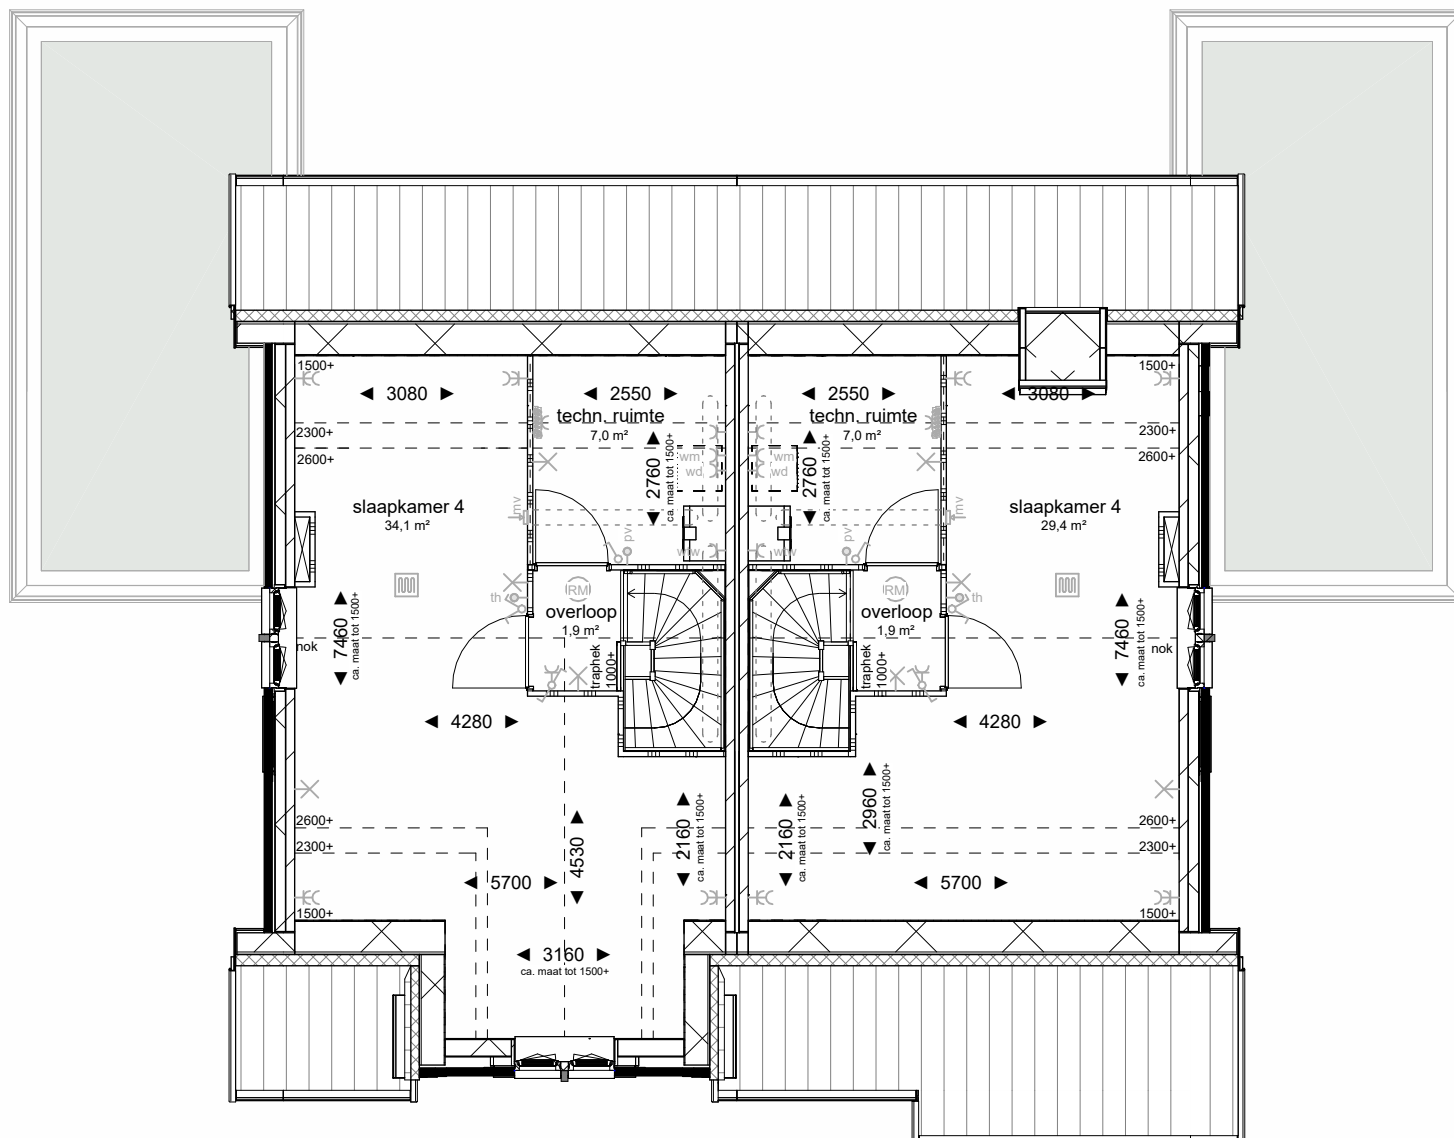

Tweede verdieping

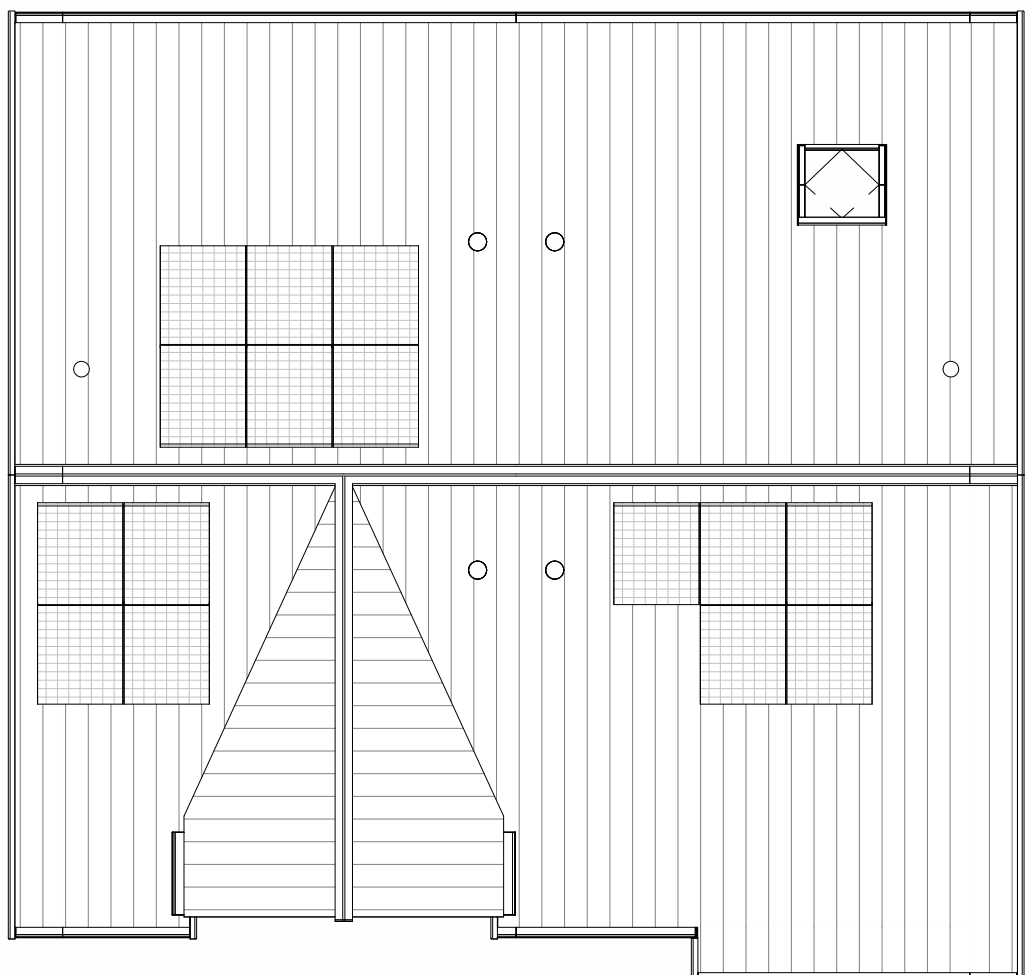

Dakaanzicht



Doorsnede C-C

Renvooi

Bouwkundig

- metsewerk 100mm, isolatie 140mm, luchtpouw 40mm, woningscheidend kalkzandsteen 120mm, spouw 60mm, kalkzandsteen 120mm (kopwanden), kalkzandsteen 100mm (langwanden), binnenwand gipsblokken, kanalen in het zicht

Ecologische maatregelen in gevel

- BK bijenkast, GK gierzakwast, MK massakast, VLK vleermuskast, VK vlinderkast
- spandraden + klimplanten gevel

Installaties

- thermostaat, beeldraster, aansluitpunt boiler, aansluitpunt overloof, enkele wandcontactdoos, aansluitpunt koelkast, aansluitpunt afzuigkap, aansluitpunt oven, aansluitpunt vaatwasser, perlex, aansluitpunt wtw unit, aansluitpunt wsmachine
- aansluitpunt wasdroger, aansluitpunt warmtepomp, aansluitpunt pv-omvormer, dubbele wandcontactdoos, enkelpolige schakelaar, dubbelpolige schakelaar, wisselschakelaar, schel, schakelaar tbv. wtw-unit, lichtpunt aan plafond, lichtpunt aan wand, lichtpunt buiten
- armatuur buiten, armatuur buiten schemer, buitenkraan, douchemeingraan, rookmelder, hemelwaterafvoer, afzuig- en toevoerpunt wtw, wandafzuigpunt wtw, overvelder, vloerverwarming, elektrische radiator

Situatie

3D Impressie

Project: Wilderszijde PO3 & PO4
Ontwikkelaar: V.O.F. Ontw. Comb. Wilderszijde
Bladomschrijving: Veld 1: Overzichtstekening blok 17
Bladnummer: VT-17-01
Schale: 1:100
Datum: 16-01-2026