



Type: C11.60  
bwnr: 26

Voorgevel



Type: C11.60  
bwnr: 25

Achtergevel




Type: C11.60  
bwnr: 26

Linker zijgevel




Type: C11.60  
bwnr: 25

Rechter zijgevel

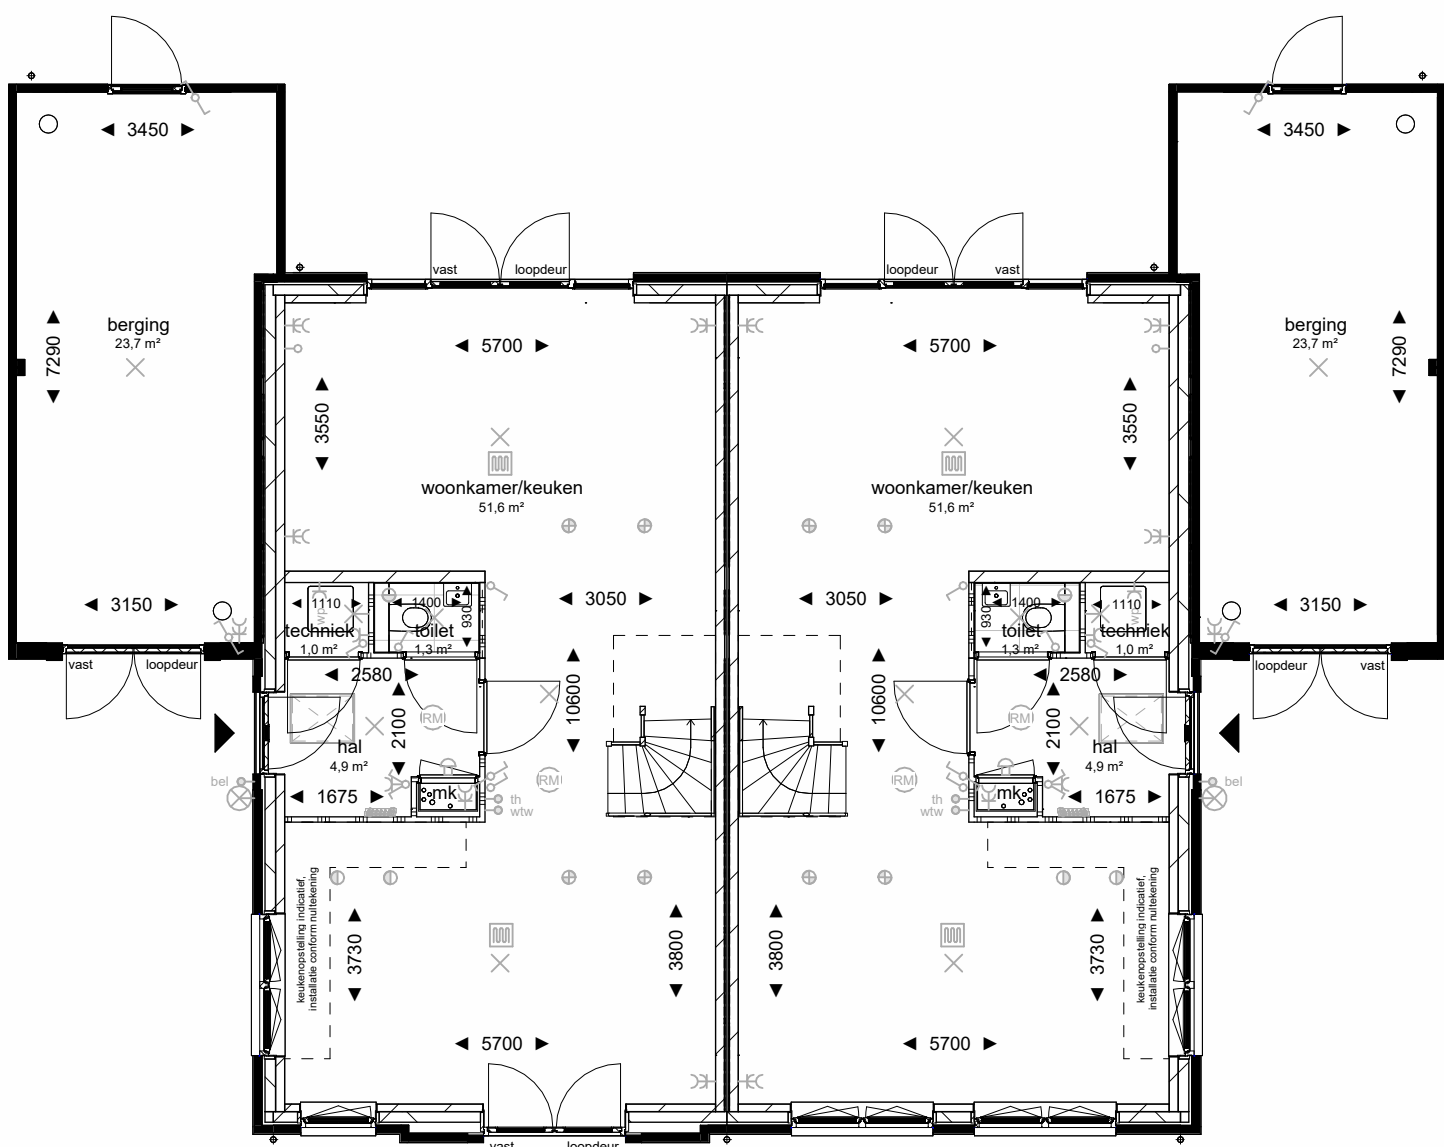


Type: C11.60  
bwnr: 26

Begane grond

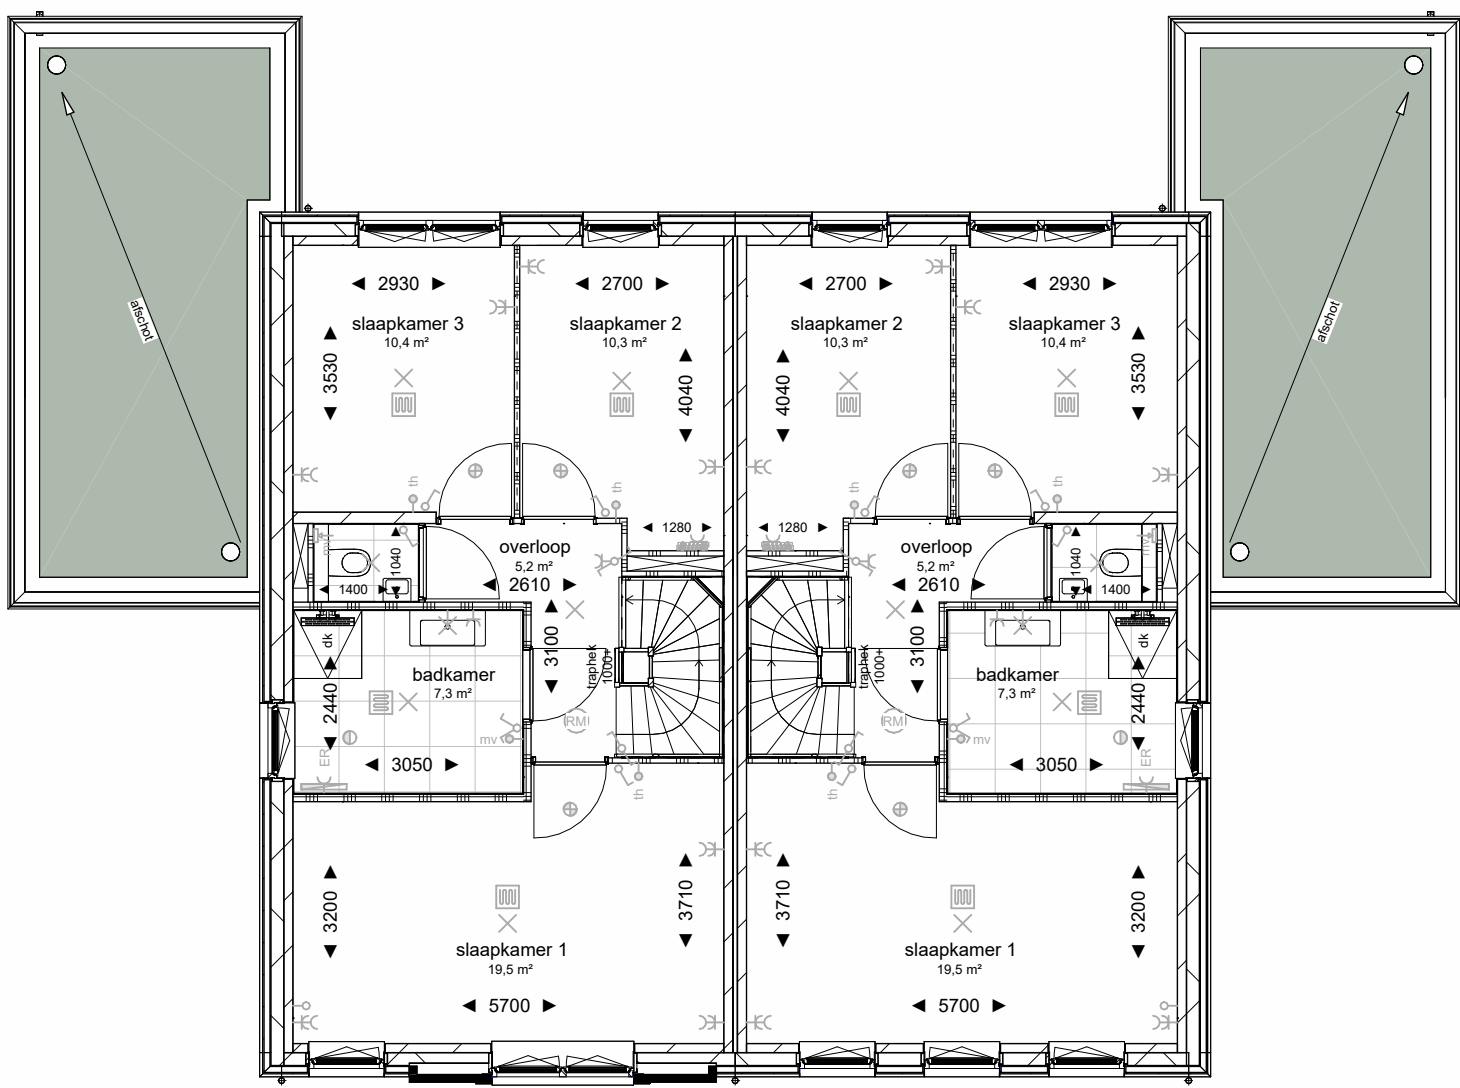


Type: C11.60  
bwnr: 26


Eerste verdieping

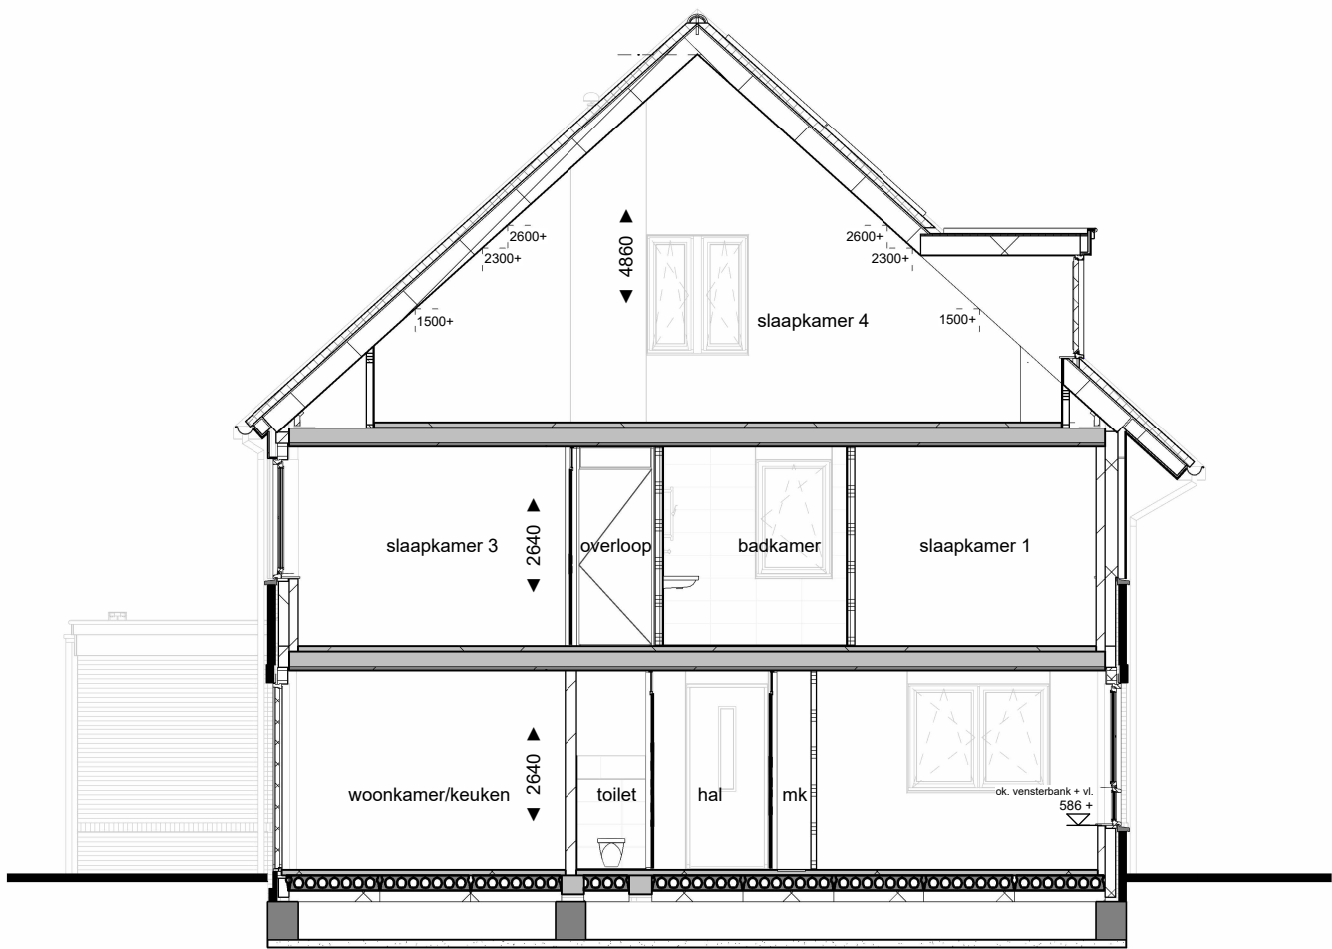

Doorsnede A-A

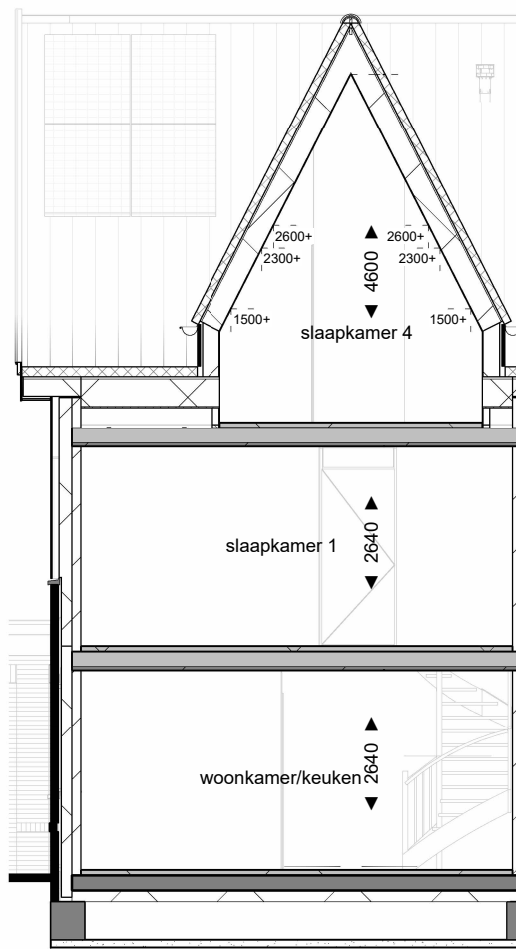


Doorsnede B-B

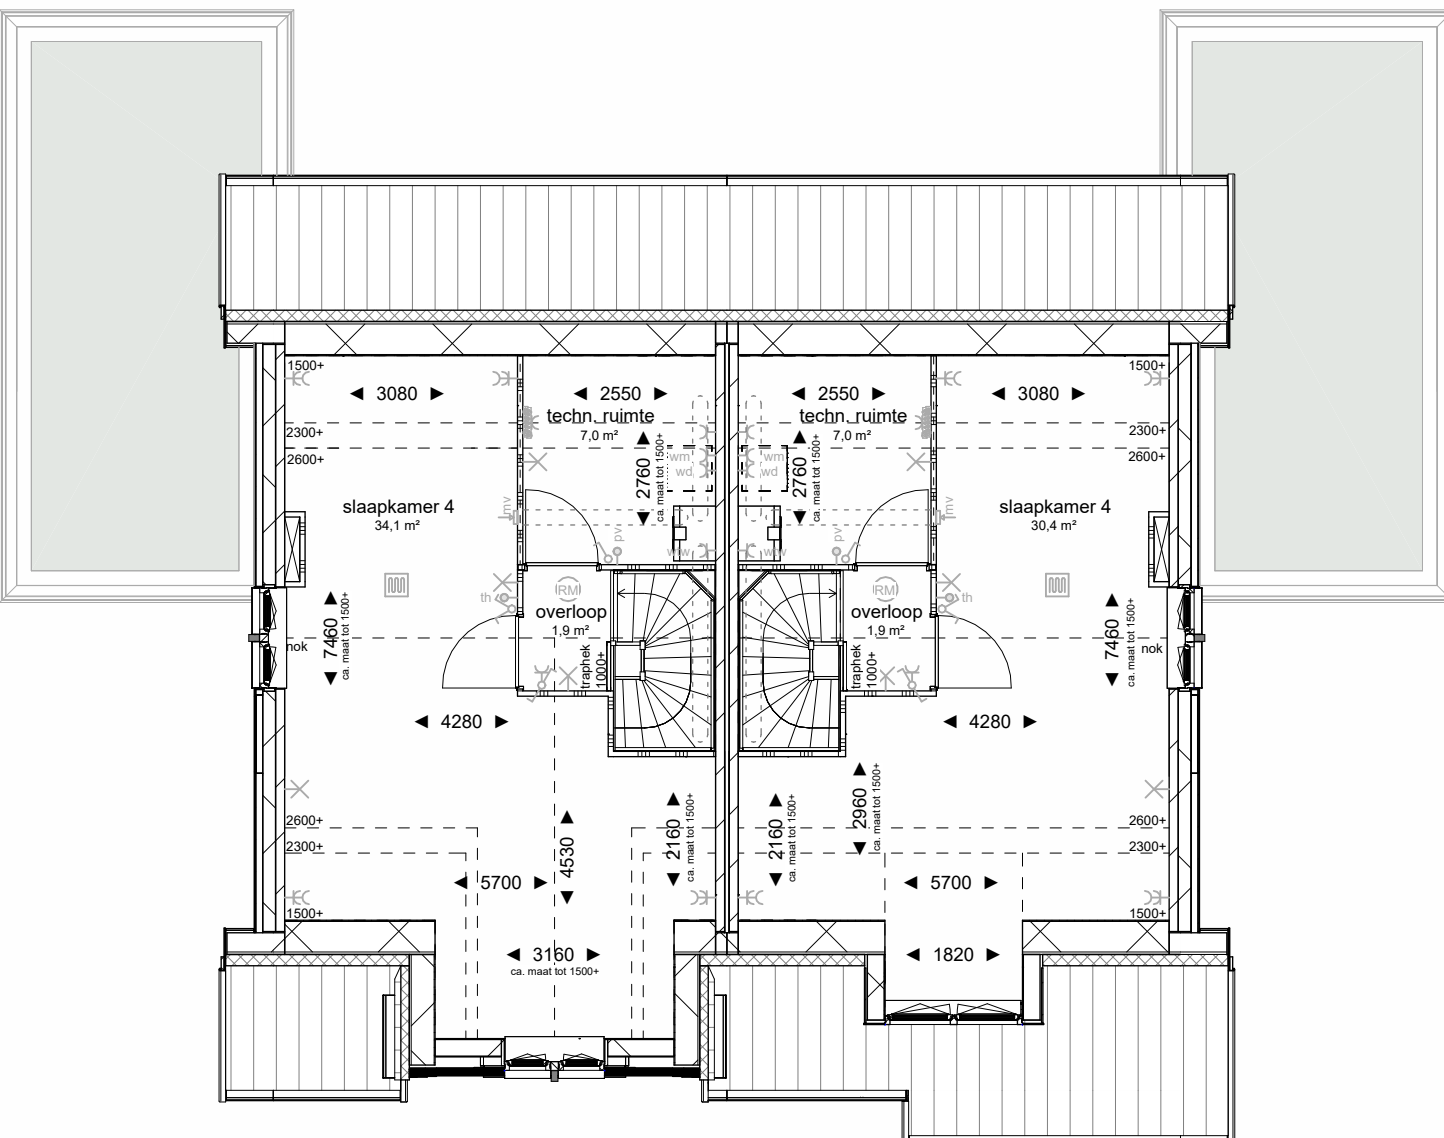

Type: C11.60  
bwnr: 26

Tweede verdieping

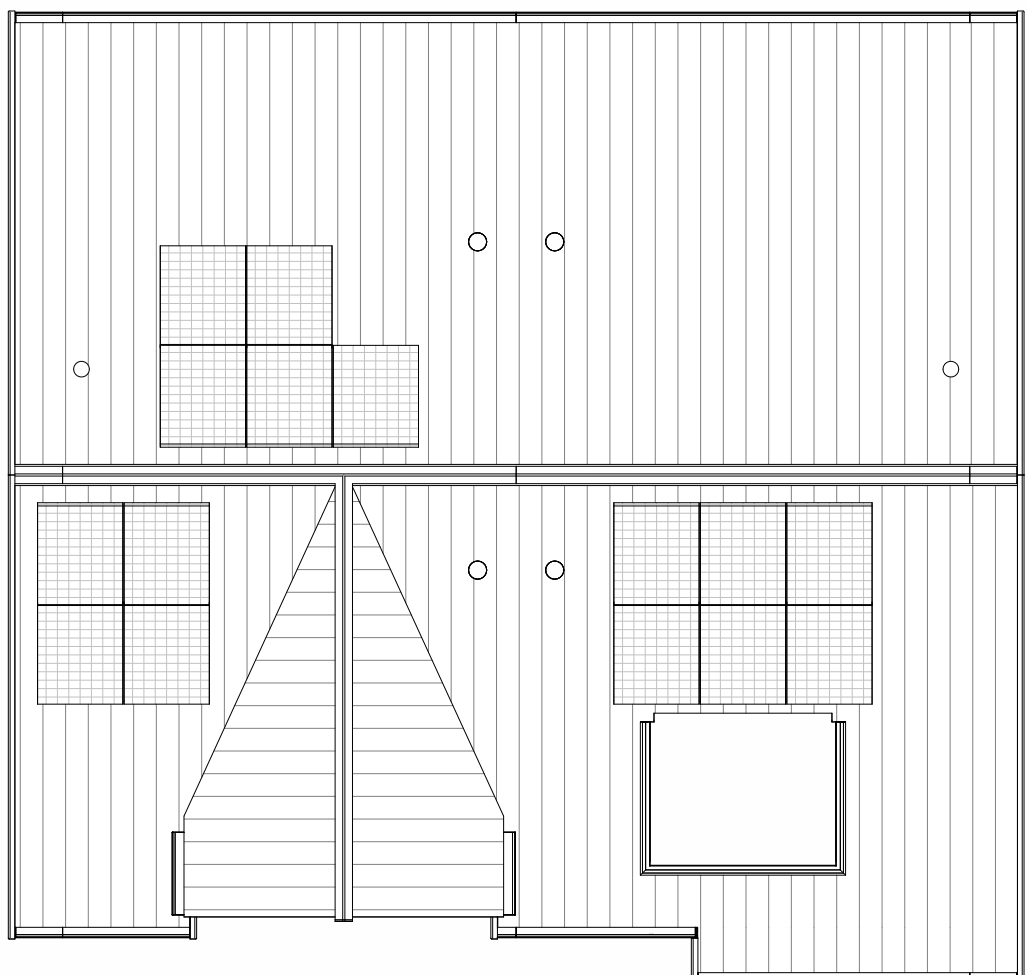

Type: C11.60  
bwnr: 26

Dakaanzicht



Doorsnede C-C

**Renvooi**

**Bouwkundig**

- metsewerk 100mm, isolatie 140mm,
- luchtpouw 40mm,
- woningsschiedend kalkzandsteen 120mm,
- spouw 60mm, kalkzandsteen 120mm,
- kalkzandsteen 120mm (kopwanden),
- kalkzandsteen 100mm (langwanden),
- innenwand gipsblokken,
- kanalen in het zicht

**Ecologische maatregelen in gevel**

- BK bijenkast
- GK gierzakwast
- MK massakast
- VLK vleermuskast
- VK vlinderkast

**Installaties**

- n - thermostaat
- sel - beeldraster
- o - aansluitpunt boiler
- o - aansluitpunt onbemand
- e - enkele wandcontactdoos
- e - aansluitpunt koelkast
- e - aansluitpunt afzuigkap
- e - aansluitpunt oven
- e - aansluitpunt vaatwasser
- afc - perlex
- w - aansluitpunt wtv unit
- w - aansluitpunt wasmachine
- w - aansluitpunt wasdroger
- w - aansluitpunt warmtepomp
- w - aansluitpunt pv-omvormer
- d - dubbele wandcontactdoos
- e - enkelpolige schakelaar
- d - dubbelpolige schakelaar
- w - wisselschakelaar
- s - schel
- s - schakelaar tbv. wtv-unit
- l - lichtpunt aan plafond
- l - lichtpunt aan wand
- l - lichtpunt buiten
- a - armatuur buiten
- a - armatuur buiten schemer
- b - buitenkraan
- d - douchemengkraan
- r - rookmelder
- h - hemelwaterafvoer
- a - afzuig- en toevoerpunt wtv
- w - wandafzuigpunt wtv
- o - overdeider
- v - vloerverwarming
- e - elektrische radiator

**Situatie**

3D Impressie

Project: Wilderszijde PO3 & PO4  
Ontwikkelaar: V.O.F. Ontw. Comb. Wilderszijde  
Bladomschrijving: Veld 1: Overzichtstekening blok 14  
Bladnummer: VT-14-01  
Schaal: 1:100  
Datum: 16-01-2026