



Voorgevel




Achtergevel




Linker zijgevel




Rechter zijgevel

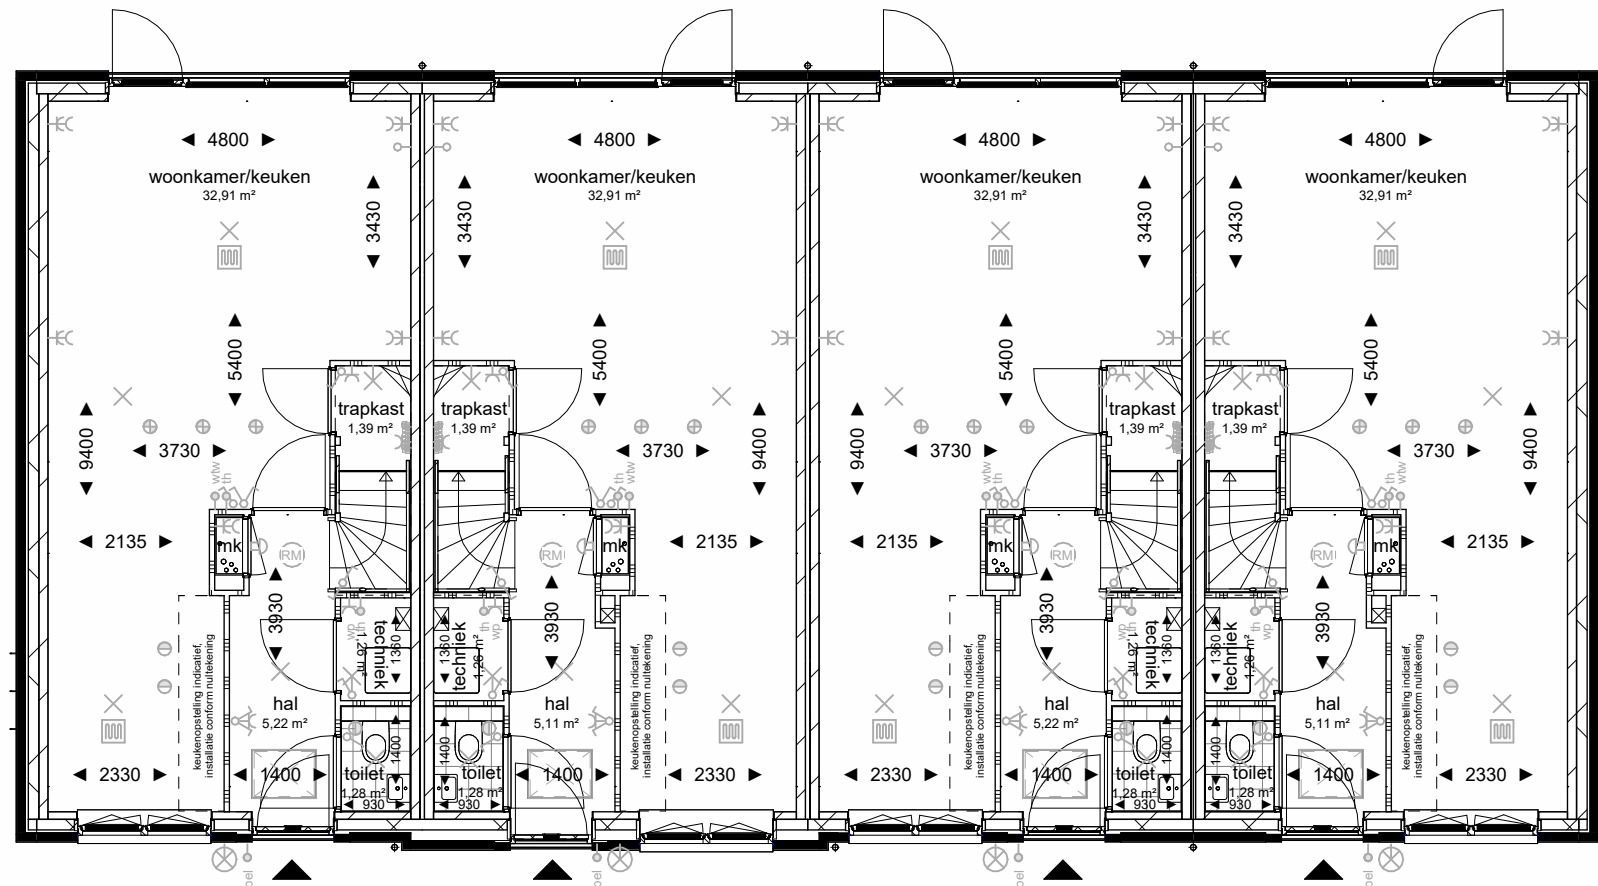


Begane grond

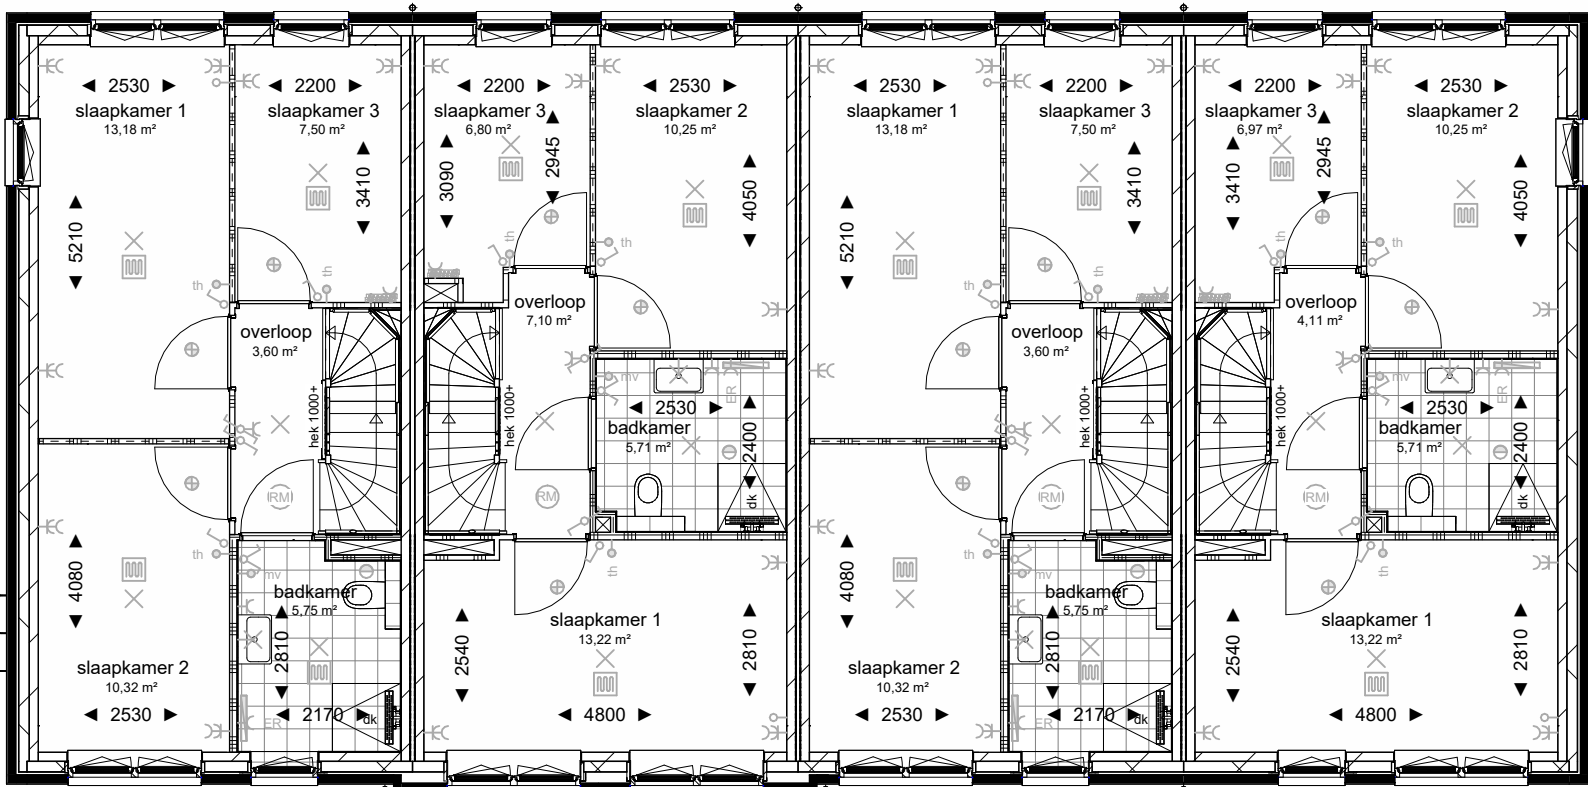


Eerste verdieping

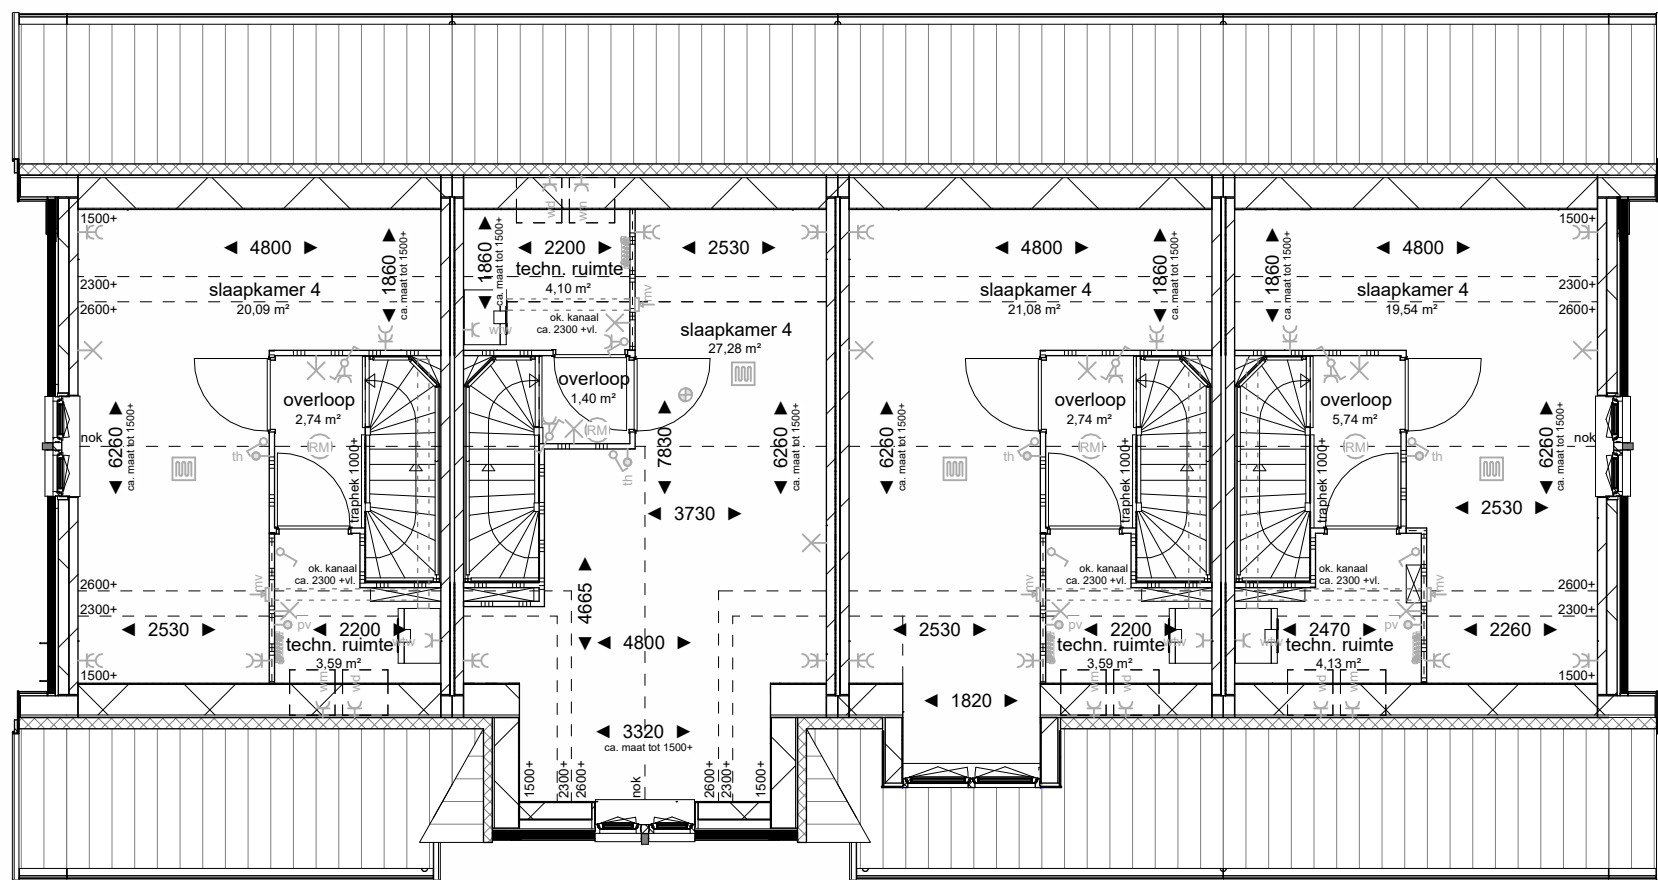


Tweede verdieping

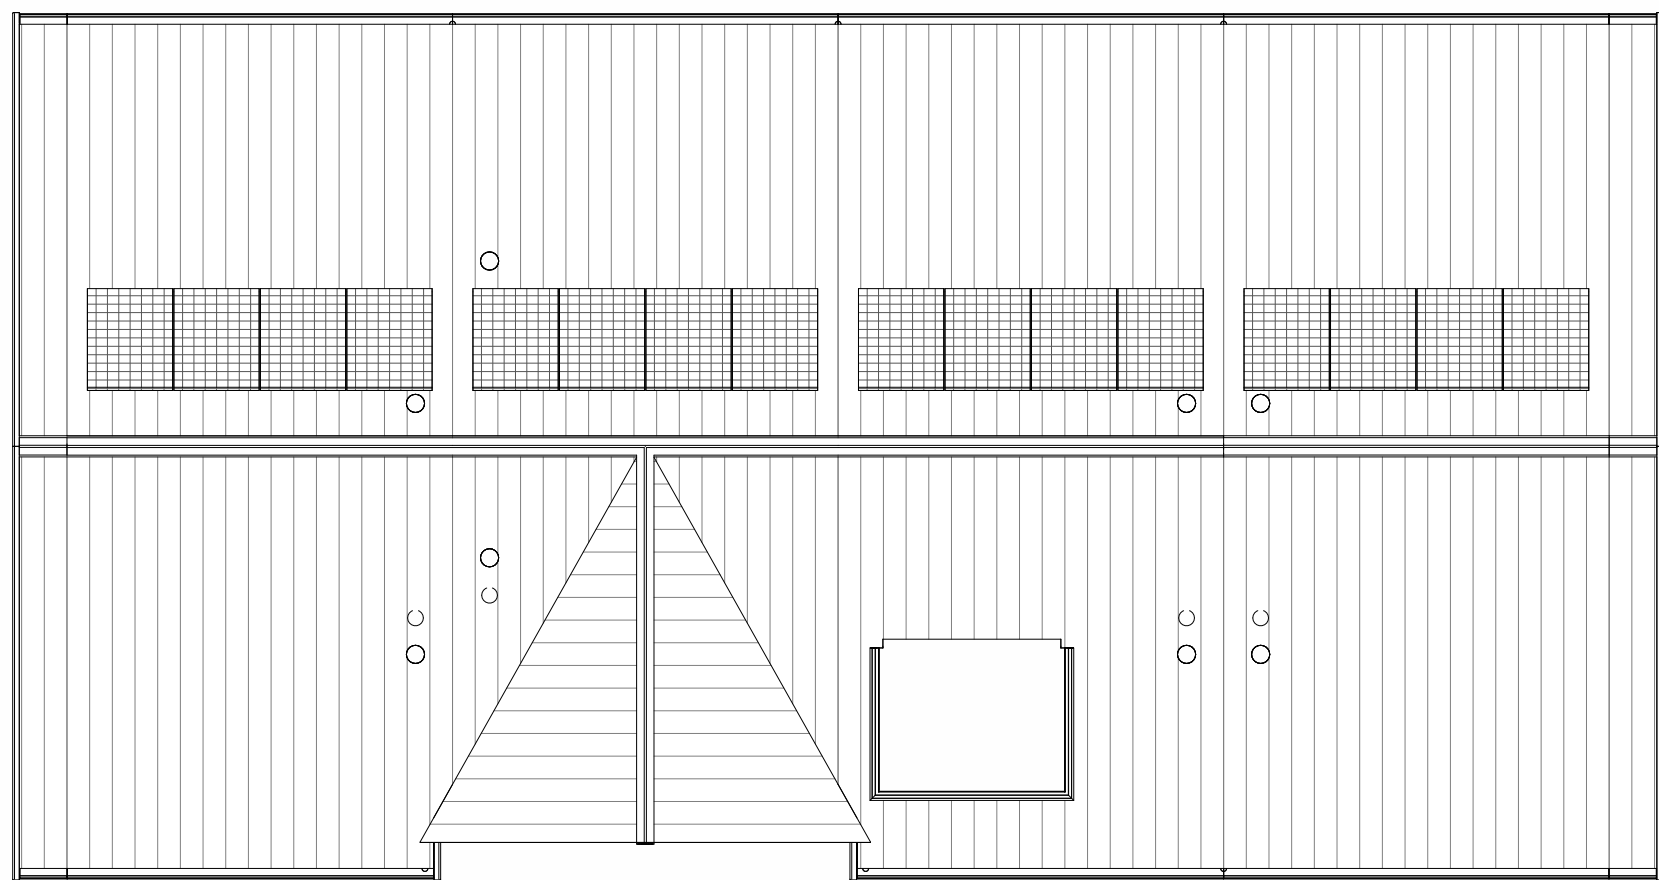

Dakaanzicht

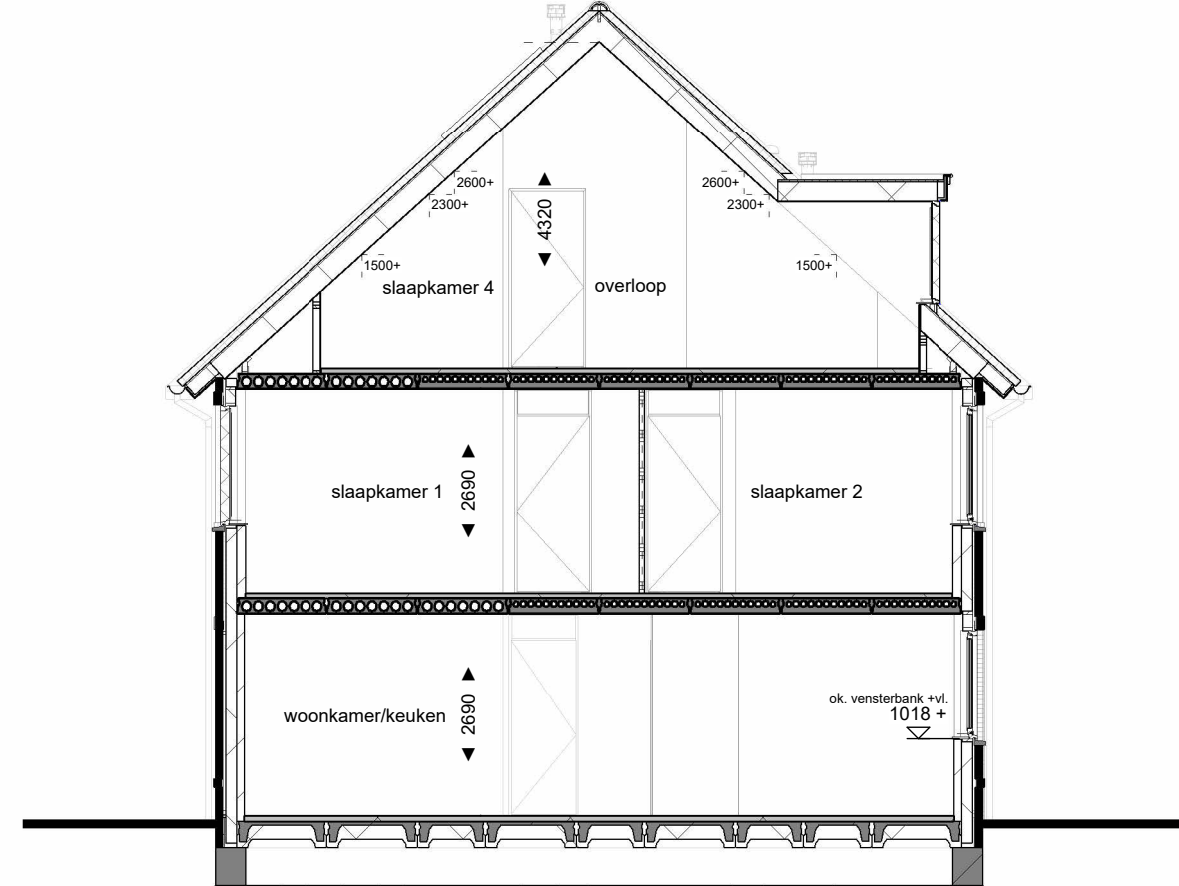


Doorsnede A-A

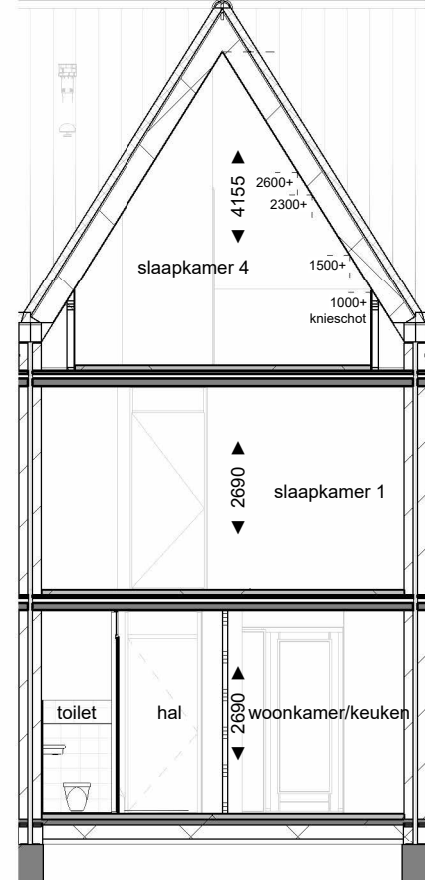

Doorsnede B-B

Renvooi			
Bouwkundig			
	metselwerk 100mm isolatie 140mm		entree woning
	lichtspouw 40mm		
	woningsscheidend kalkzandsteen 120mm spouw 60mm kalkzandsteen 120mm		
	kalkzandsteen 120mm (opwanden)		
	binnenwand gipsblokken		
	metselwerk kleur 1a: - metselwerk oranje blauw - voeg antraciet bruin		metselwerk kleur 2a: - metselwerk rood blauw - voeg antraciet bruin
	metselwerk kleur 1b: - metselwerk oranje blauw - voeg basalt grijs		metselwerk kleur 2b: - metselwerk rood blauw - voeg basalt grijs
	metselwerk kleur 1c: - metselwerk oranje blauw - voeg lichtgrijs		metselwerk kleur 3a: - metselwerk zwart - voeg antraciet bruin
	metselwerk kleur 4: - metselwerk wit geklemd		gevelbekleding kleur A: - zwart
	gevelbekleding kleur B: - wit		

Ecologische maatregelen in gevel			
BK	bienkast		spandraden + klimplanten gevel
GR	gerzuurwast		
MK	mussenkast		
VLK	vleermuiskast		
VK	vliedkast		
	thermostaat		aansluitpunt wasdroger
	bedrukker		aansluitpunt warmtepomp
	aansluitpunt boiler		aansluitpunt pv-omvormer
	aansluitpunt onbedraad		dubbele wandcontactdoos
	enkele wandcontactdoos		enkeelpolige schakelaar
	aansluitpunt koelkast		dubbelpolige schakelaar
	aansluitpunt afzuigkap		waterschakelaar
	aansluitpunt oven		schel
	aansluitpunt vaatwasser		schakelaar b.v. wtw-unit
	perilex		lichtpunt aan plafond
	aansluitpunt wtw unit		lichtpunt aan wand
	aansluitpunt wasmachine		lichtpunt buiten
	armatuur buiten		armatuur buiten schemer
	armatuur buiten schemer		buitenkraan
	douchemengkraan		rookmelder
	nemelesterforcer		afzig- en toevoerpunt wtw
	cv-verdelers		vloerverwarming
	elektrische radiator		

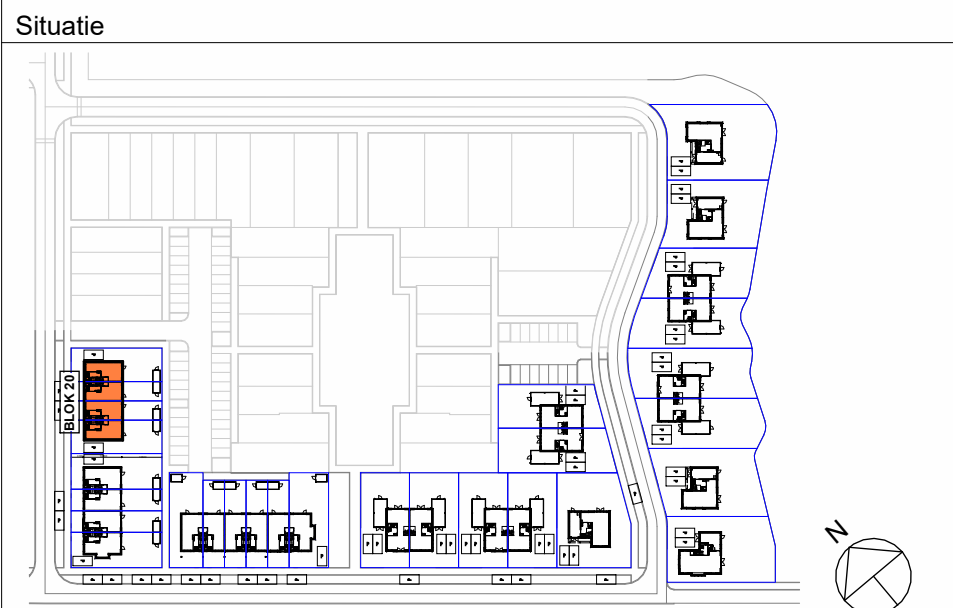

Project:	Wilderszijde PO3 & PO4
Ontwikkelaar:	V.O.F. Ontw. Comb. Wilderszijde
Bladomschrijving:	Veld 1: Overzichtstekening blok 20
Bladnummer:	VT-20-01
Schaal:	1:100
Datum:	16-01-2026