



Voorgevel




Achtergevel




Linker zijgevel




Rechter zijgevel

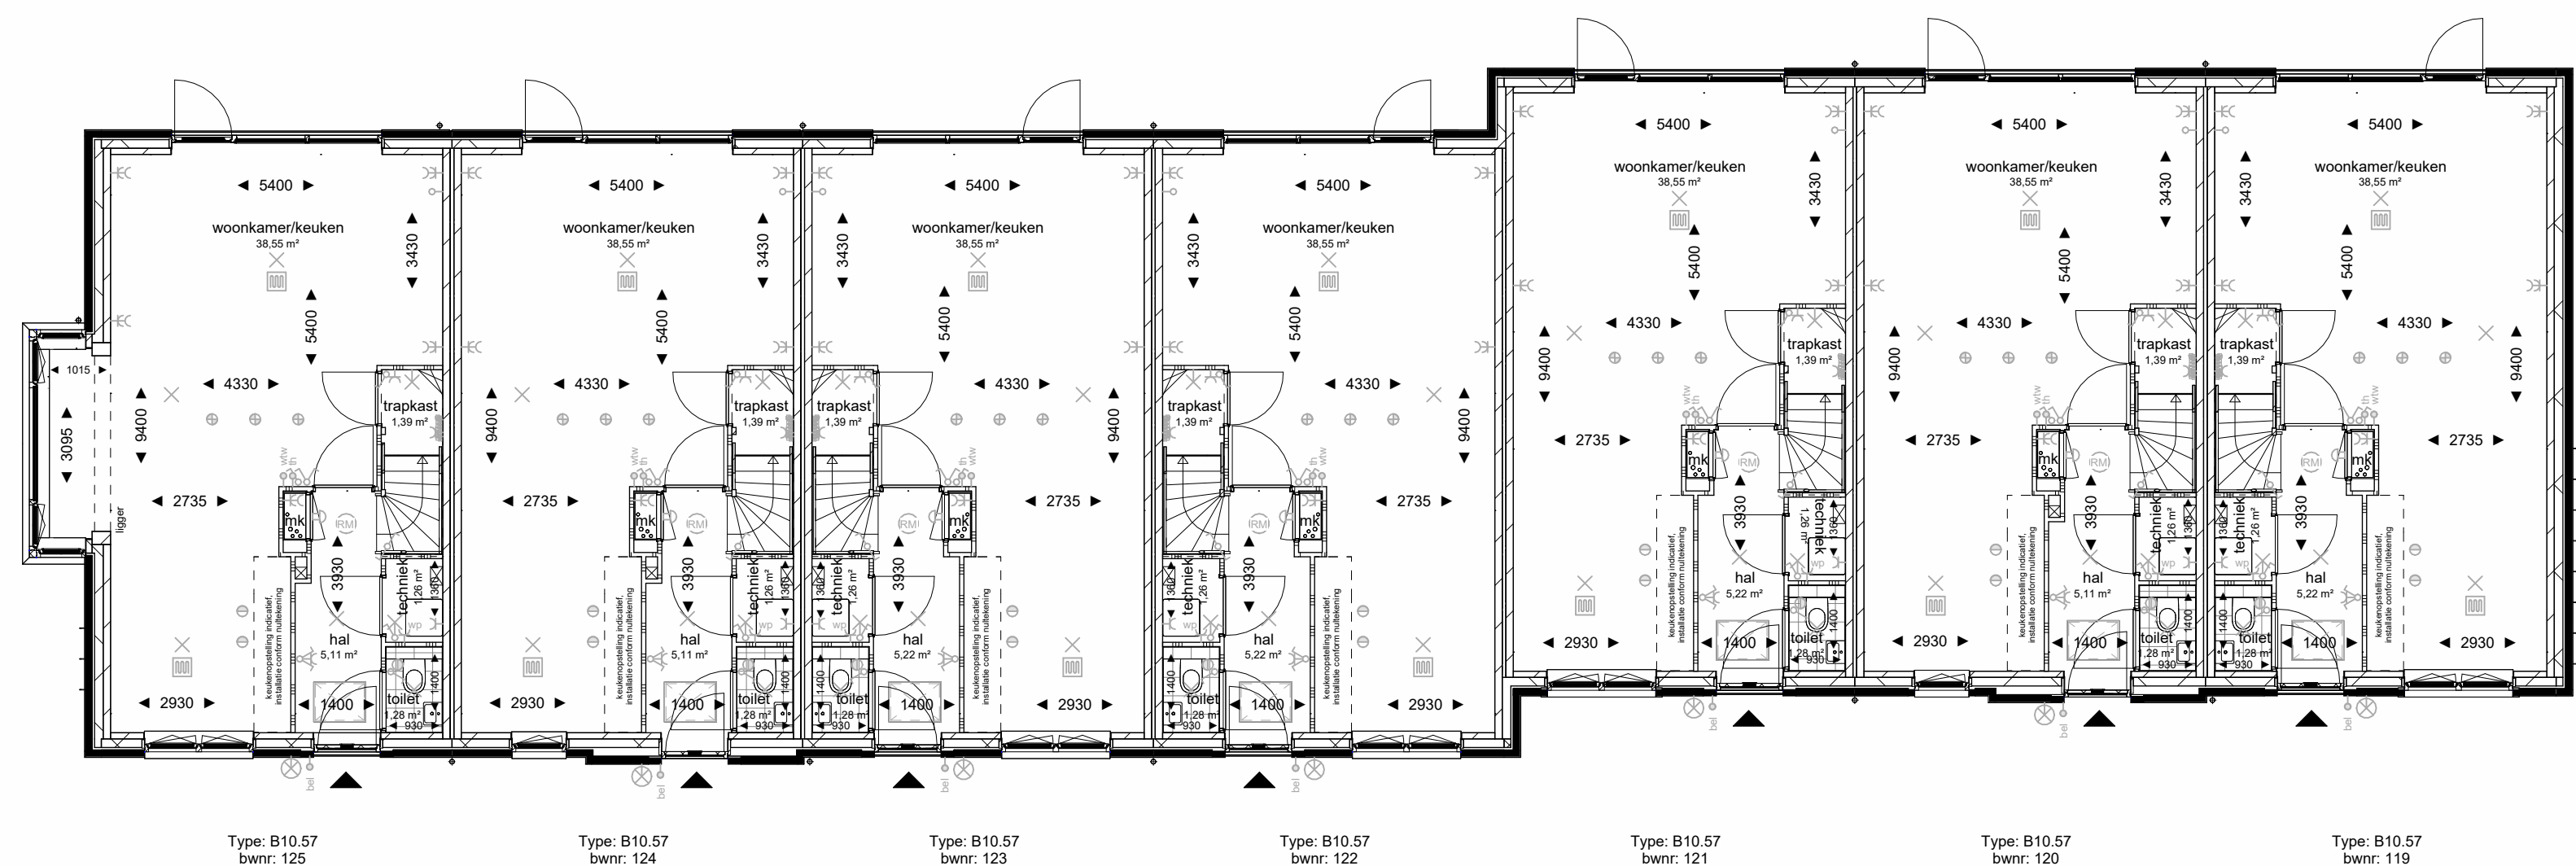


Begane grond

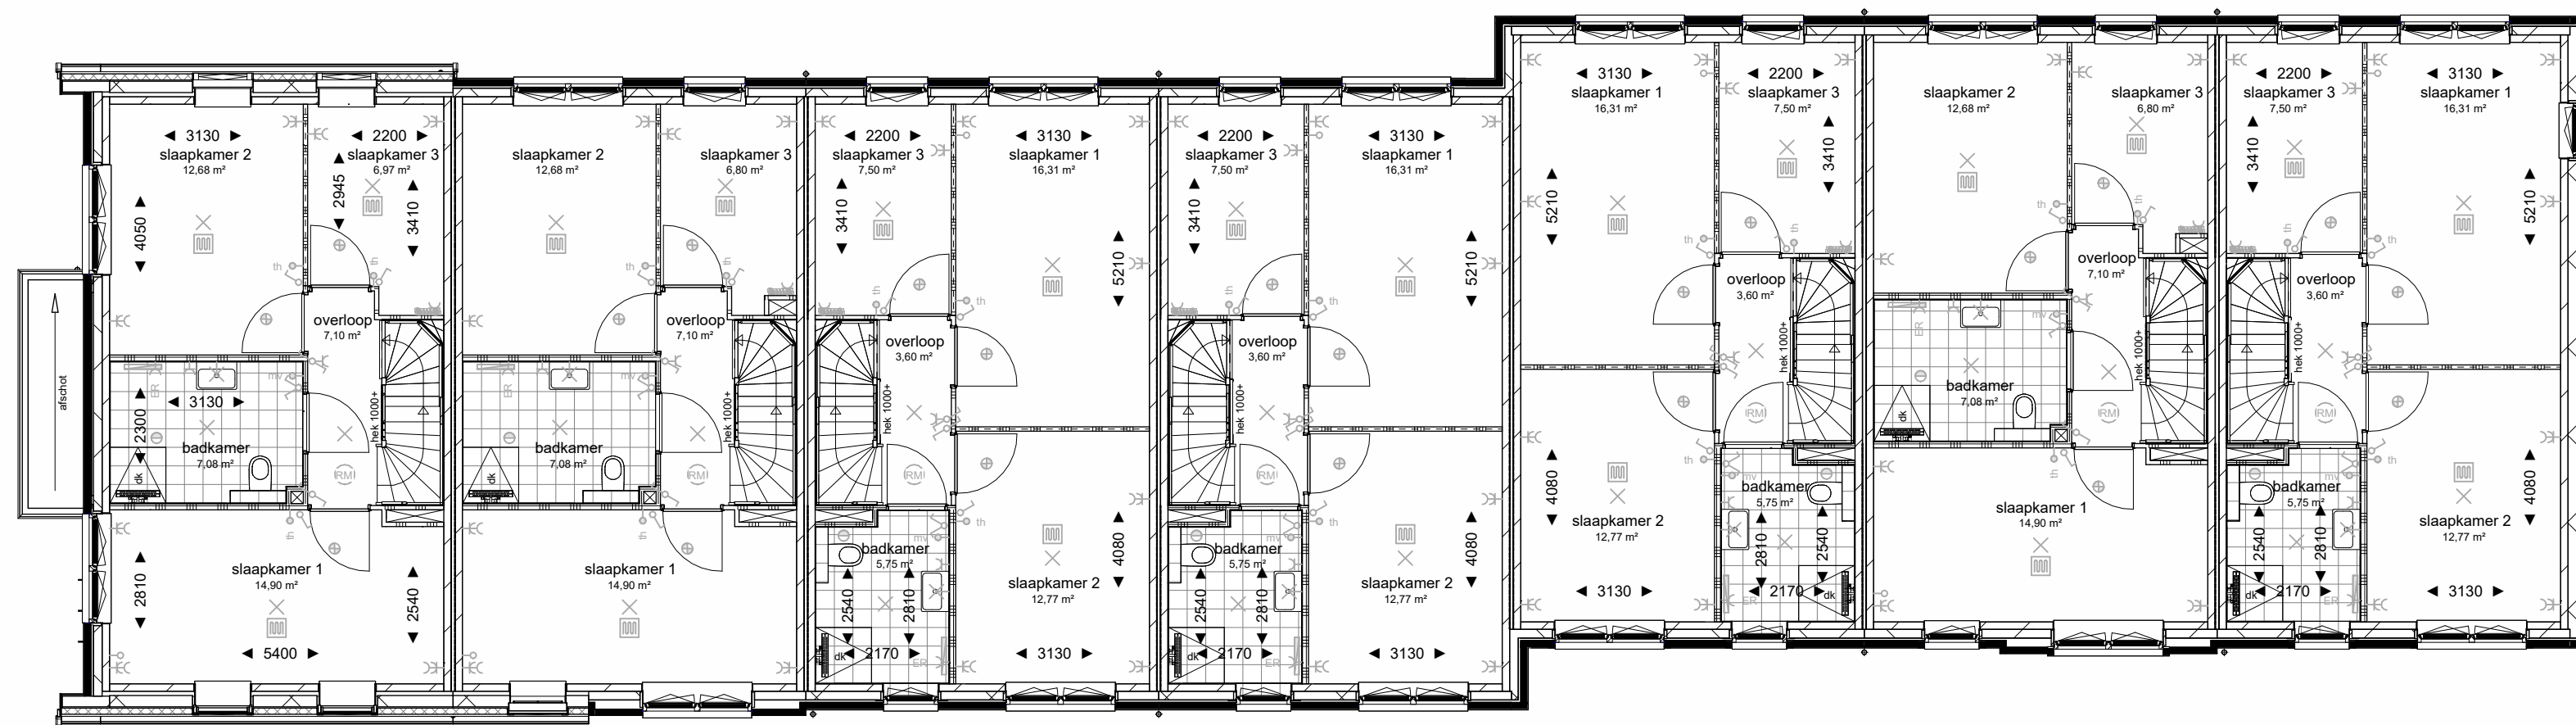


Eerste verdieping

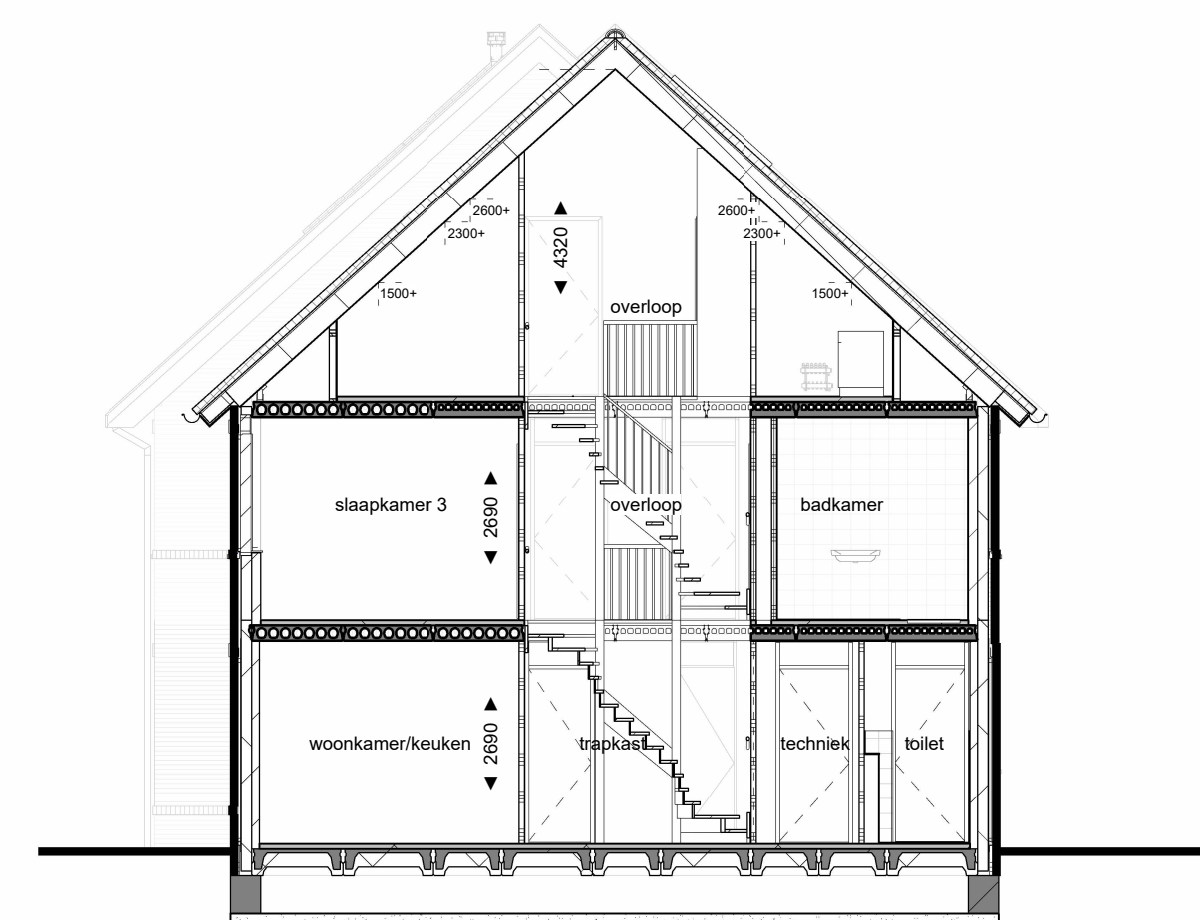


Doorsnede A-A

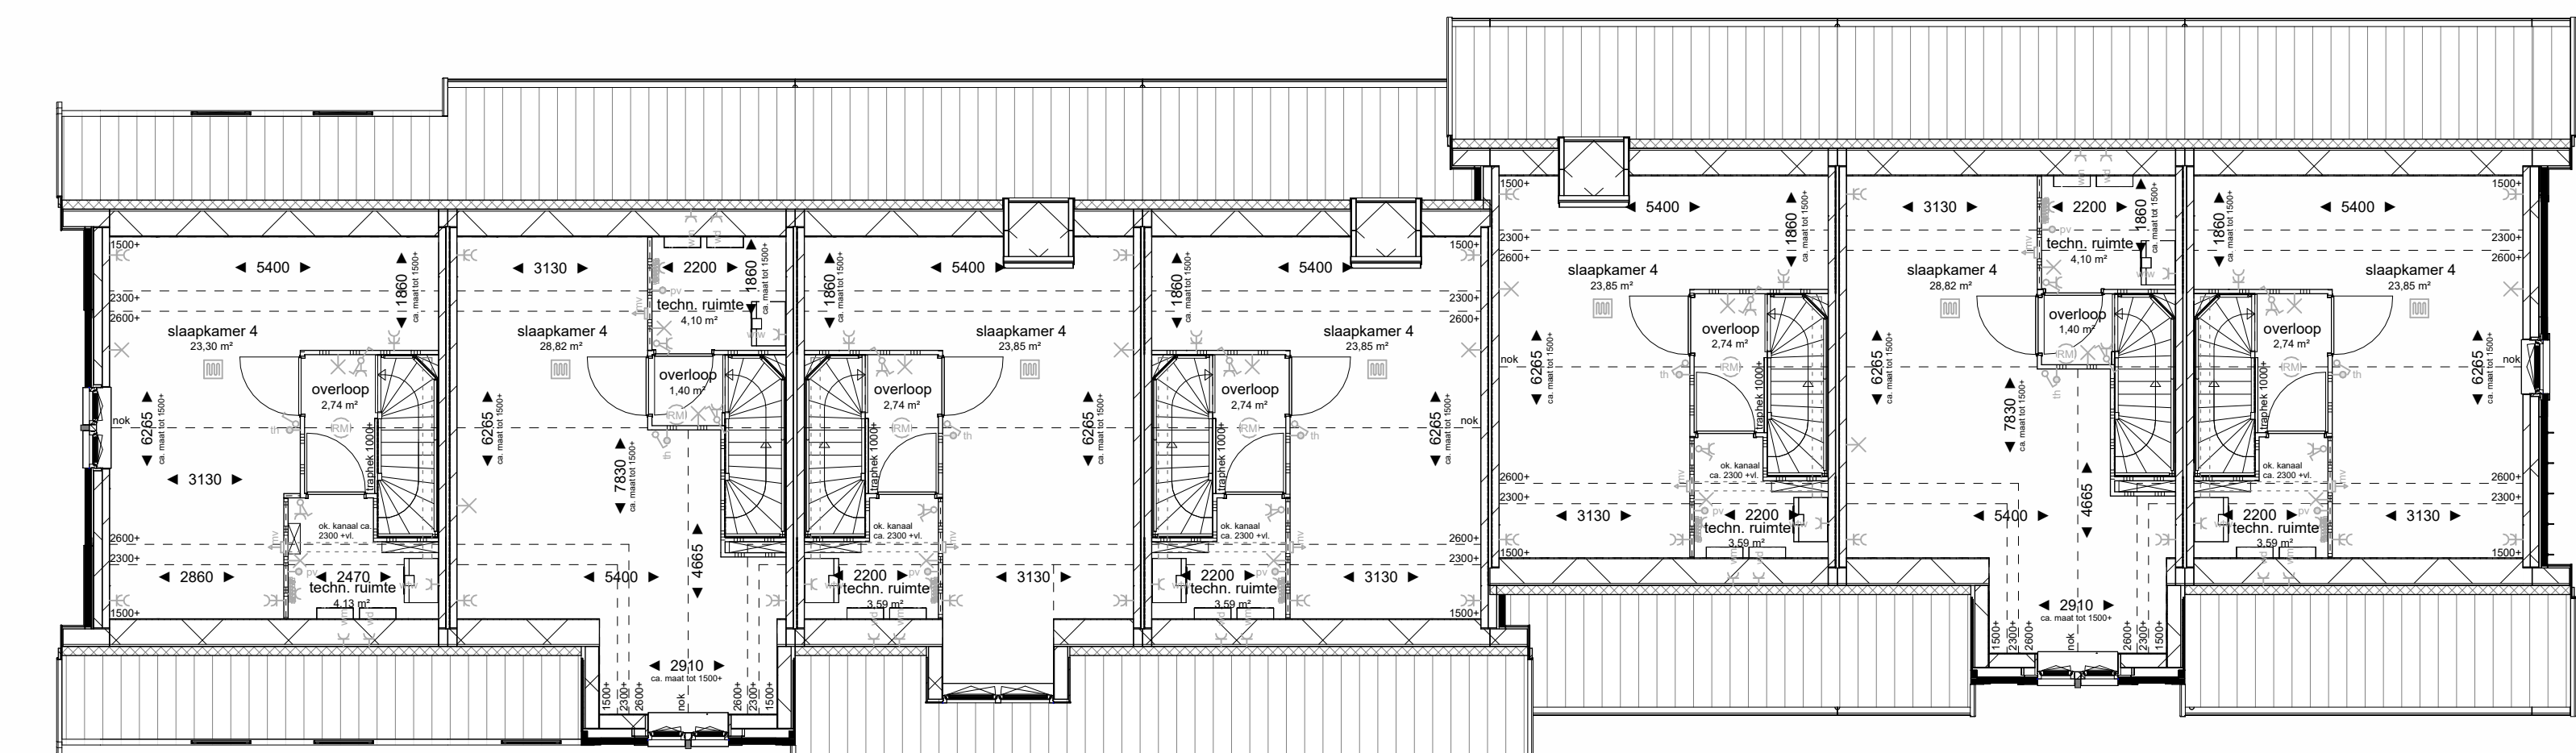

Tweede verdieping

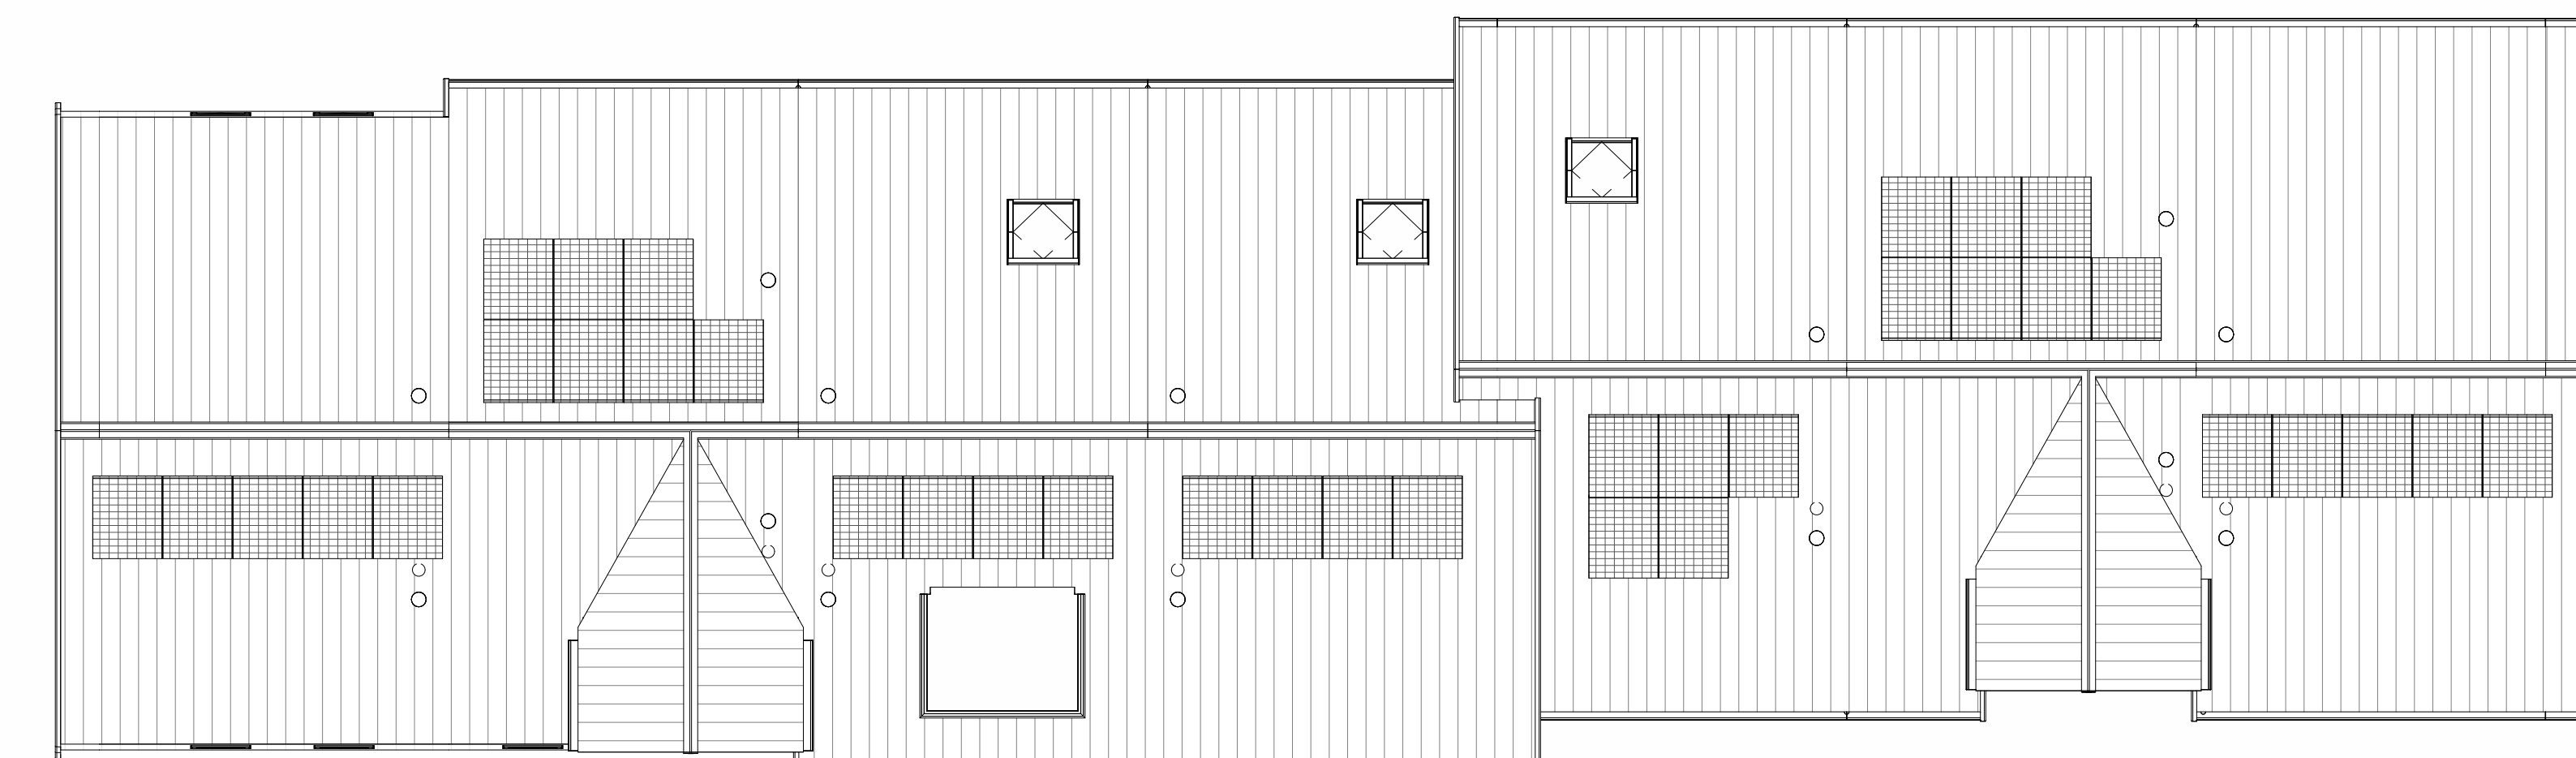

Dakaanzicht

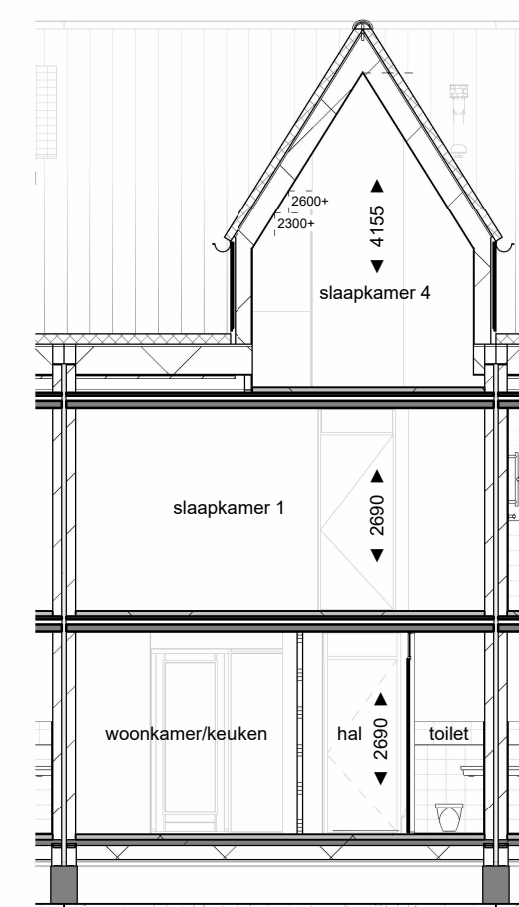

Doorsnede B-B

Renvooi

Bouwkundig

isolatie 100mm, isolate 140mm, luchtspon 40mm, woningresistent kalkzandsteen 120mm, spouw 60mm, kalkzandsteen 120mm

kalkzandsteen 120mm (opgewand)

binnenzand gipsblokken

▲ entree woning

metelwerk kleur 1a - metelwerk oranje blauw - voeg antaarl bruin metelwerk kleur 1b - metelwerk oranje blauw - voeg baast gfs metelwerk kleur 1c - metelwerk oranje blauw - voeg lichtgrijs	metelwerk kleur 2a - metelwerk rood blauw - voeg antaarl bruin metelwerk kleur 2b - metelwerk rood blauw - voeg baast gfs metelwerk kleur 3a - metelwerk zwart - voeg antaarl bruin
---	---

metelwerk kleur 4
- metelwerk wit gelschiet

gevelbekleding kleur A:
- zwart

gevelbekleding kleur B:
- wit

Ecologische maatregelen in gevel

BK bijkant OK gevelwolkast MM muuskast VLR vleermuis VK vindkast	spandraden + klimplanten gevel
---	--

Installaties

➤ thermostat ➤ bedrucker ➤ aansluitpunt buis ➤ aansluitpunt onbelaad ➤ enkele wandcontactdoos ➤ aansluitpunt koelkast ➤ aansluitpunt otrogg ➤ aansluitpunt oven ➤ aansluitpunt vaatwasser ➤ peltier ➤ aansluitpunt wit w ➤ aansluitpunt wasmachine	➤ aansluitpunt wasdroger ➤ aansluitpunt warmtepomp ➤ aansluitpunt gsmverminder ➤ dubbele wandcontactdoos ➤ eenzijdige schakelaar ➤ dubbelzijdige schakelaar ➤ wandcontactdoos ➤ schel ➤ schakelaar 3w, wit-wit ➤ lichtpunt aan plafond ➤ lichtpunt aan wand ➤ lichtpunt buiten
--	--

➤ armatuur buiten

➤ armatuur buiten scherm

➤ buitenkraan

➤ douchelemgdraan

➤ rookmelder

➤ hemelwaterhoof

➤ afloop en berovierpunt w

➤ wandafsluippunt wit

➤ wandoverlooppunt wit

➤ cv-vervalder

➤ vloerverwarming

➤ elektrische radiator

Situatie

3D Impressie

Project:	Wilderszijde PO3 & PO4
Ontwikkelaar:	V.O.F. Ontw. Comb. Wilderszijde
Bladomschrijving:	Veld 2: Overzichtstekening blok 44
Bladnummer:	VT-44-01
Schaal:	1:100
Datum:	09-10-2026