



Optie uitbouw 1,2m: vergunningsvrij

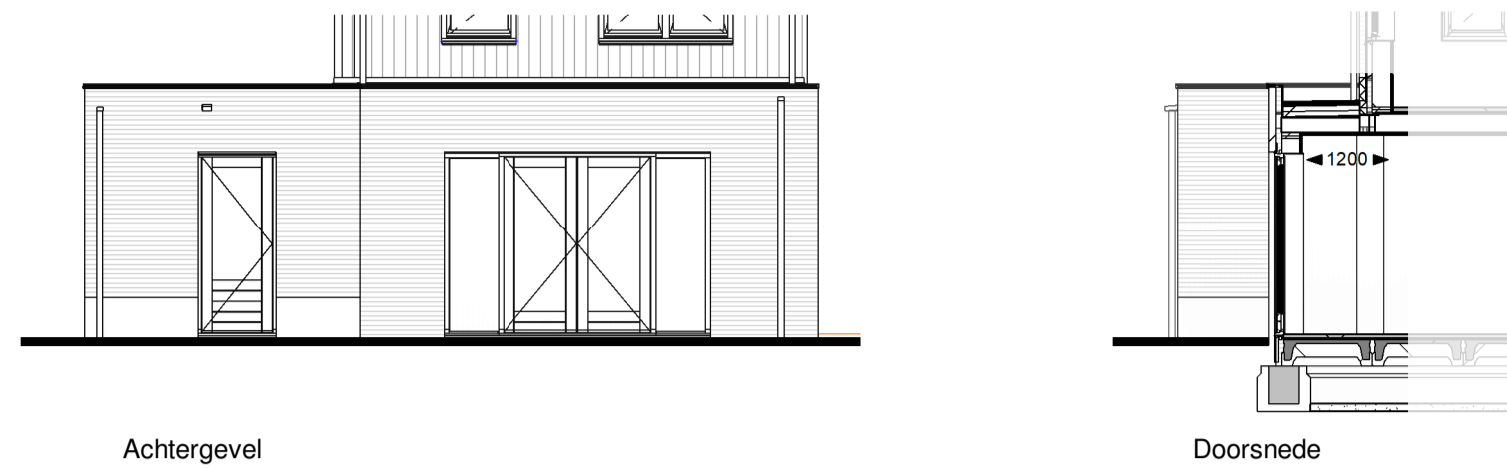


Achtergevel

Doorsnede

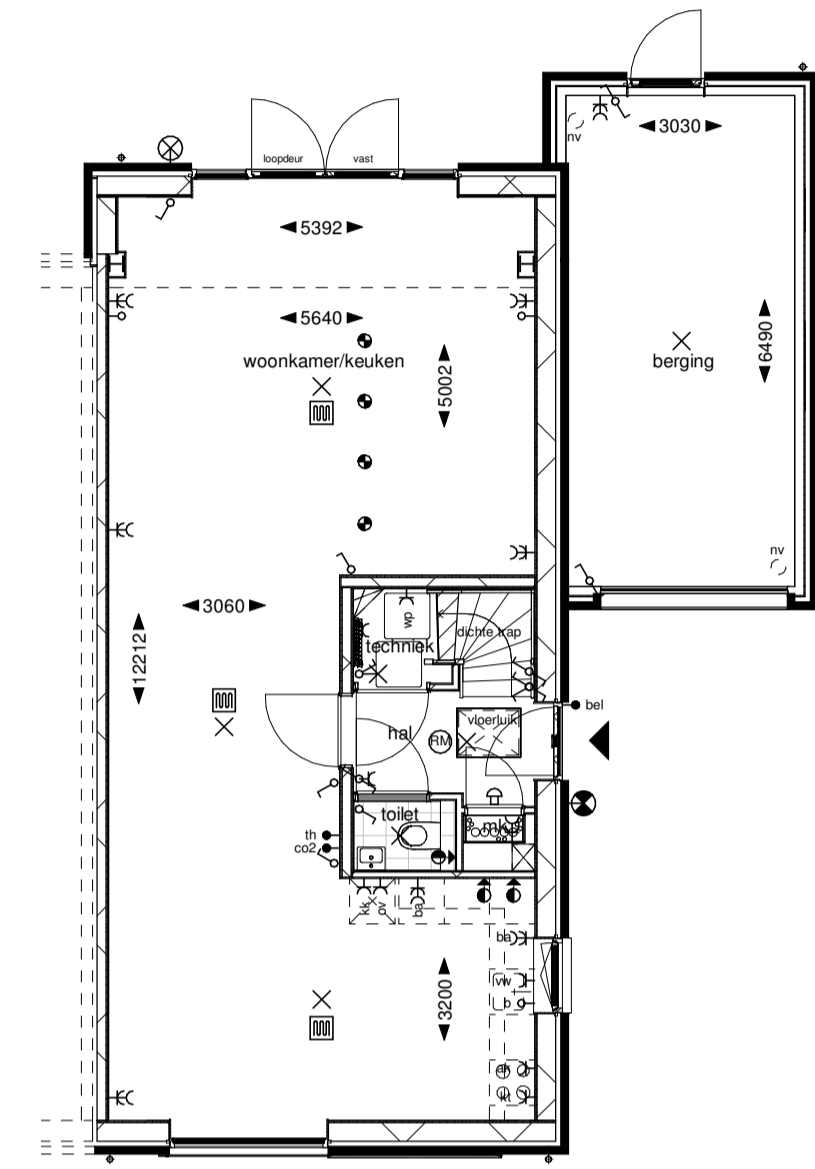


Begane grond

Optie uitbouw 2,4m: vergunningsvrij

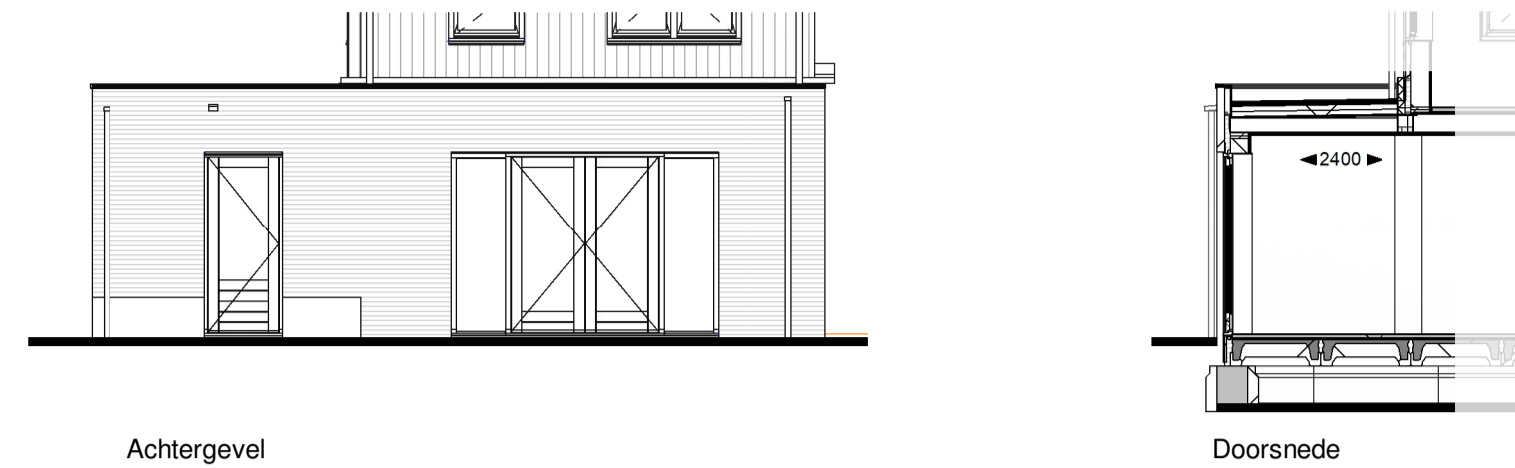

Achtergevel


Doorsnede

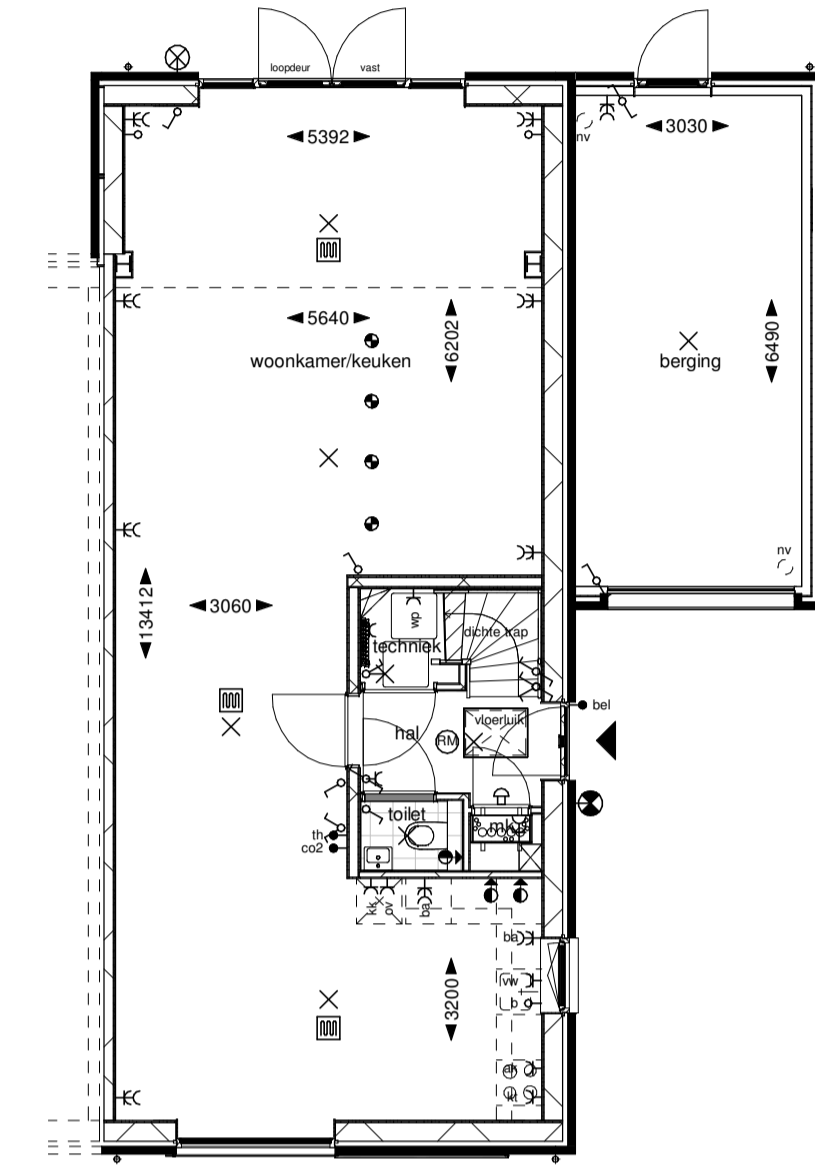

Begane grond

Optie zolderindeling met één onbenoemde ruimte: vergunningsvrij


De ruimte op zolder blijft onbenoemd en wordt dus geen verblijfsruimte of slaapkamer, ook bij deze zolderindeling.

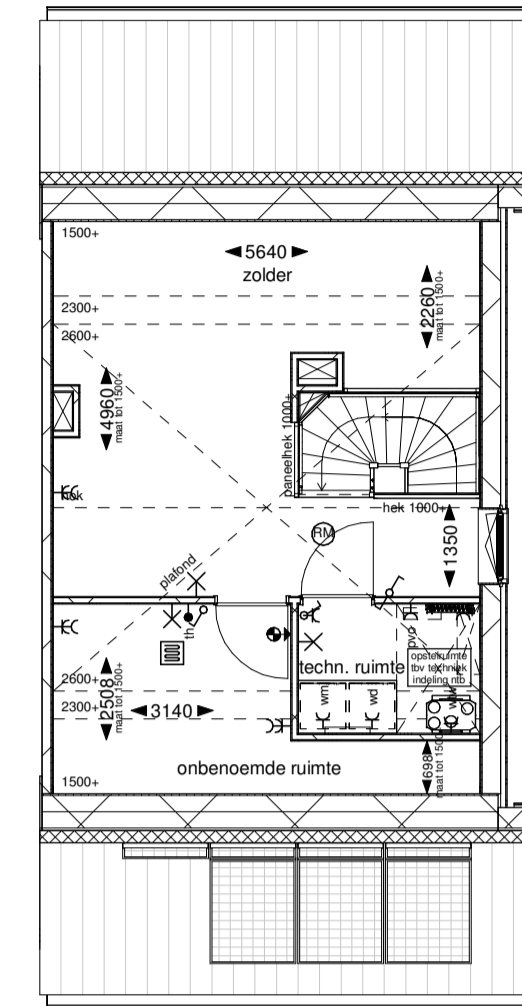

Tweede verdieping

Optie zolderindeling met 2 onbenoemde ruimtes: vergunningsvrij


De ruimte op zolder blijft onbenoemd en wordt dus geen verblijfsruimte of slaapkamer, ook bij deze zolderindeling.

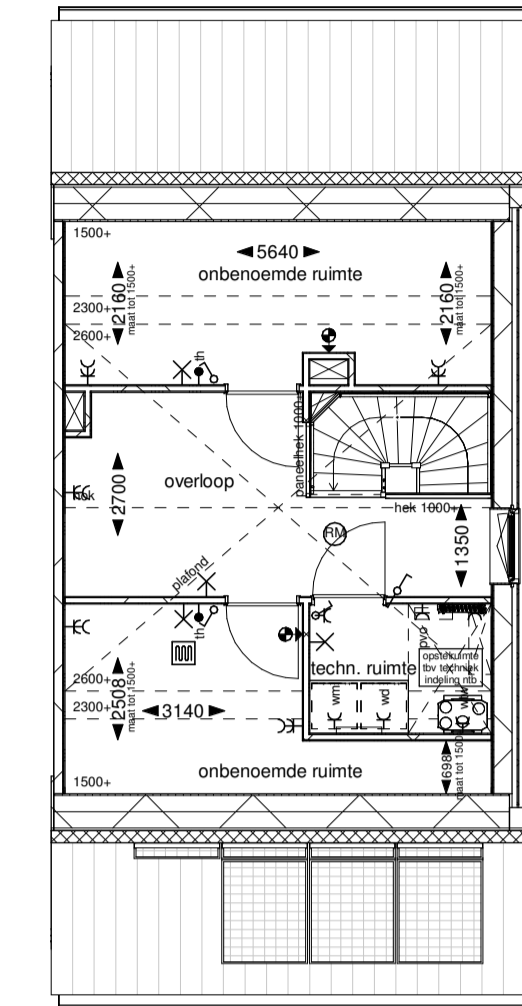

Tweede verdieping

Optie zolderindeling met 2 onbenoemde ruimtes en badkamer: vergunningsvrij


De ruimte op zolder blijft onbenoemd en wordt dus geen verblijfsruimte of slaapkamer, ook bij deze zolderindeling.

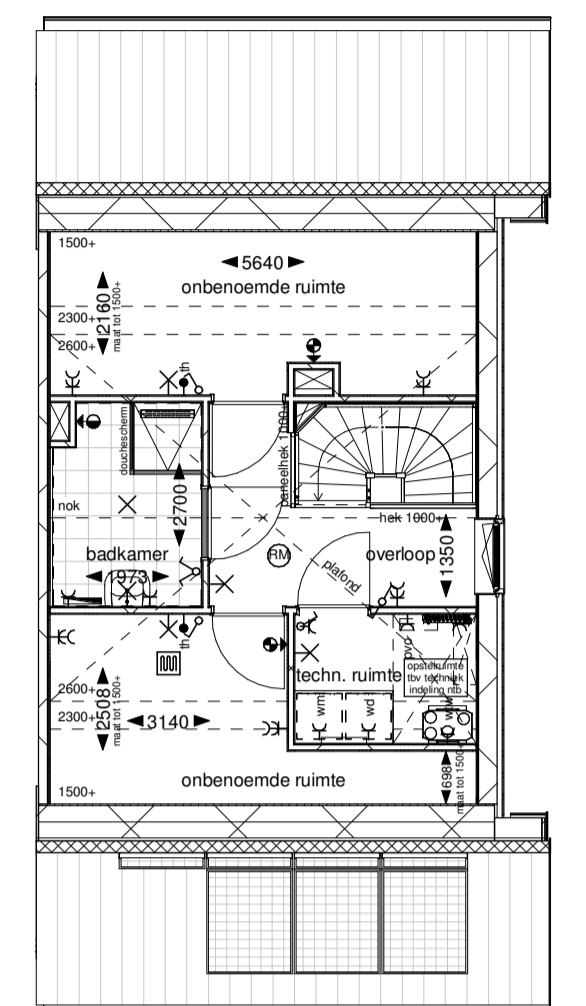


Tweede verdieping

Optie dakkapel voorgevel: vergunningsplichtig


De ruimte op zolder blijft onbenoemd en wordt dus geen verblijfsruimte of slaapkamer, ook bij plaatsing van dakkapels zullen overige pv-panelen naar de achtergevel verplaatst worden.

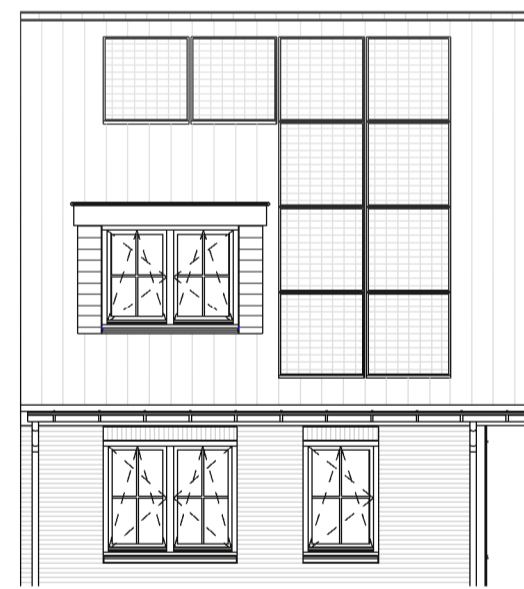

Voorgevel

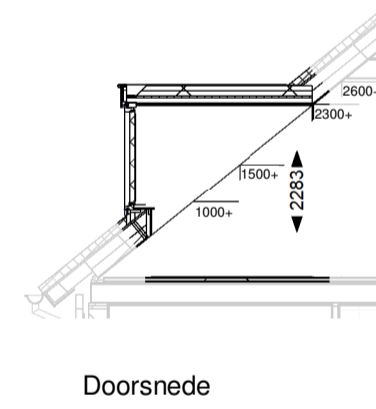

Doorsnede

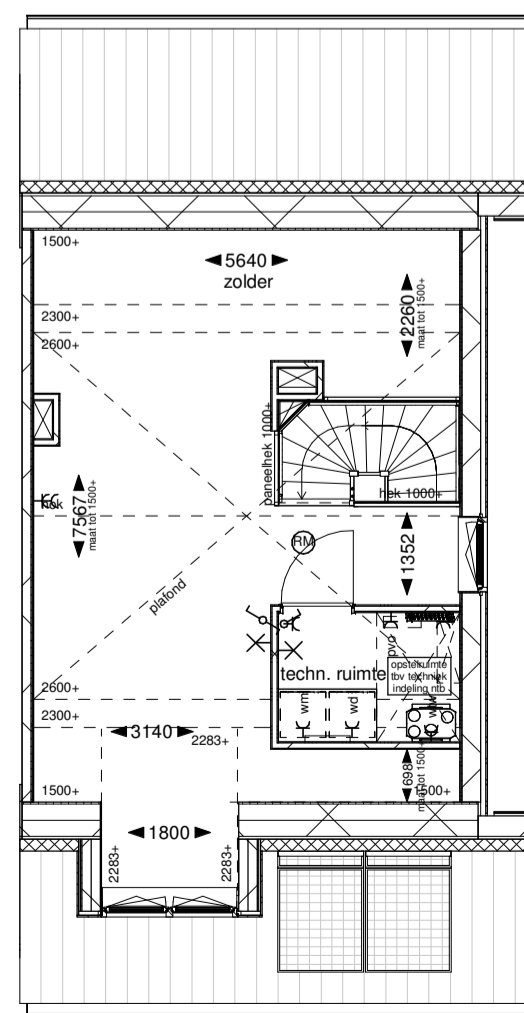


Tweede verdieping

Optie dakkapel achtergevel: vergunningsvrij


De ruimte op zolder blijft onbenoemd en wordt dus geen verblijfsruimte of slaapkamer, ook bij plaatsing van dakkapel.



Achtergevel

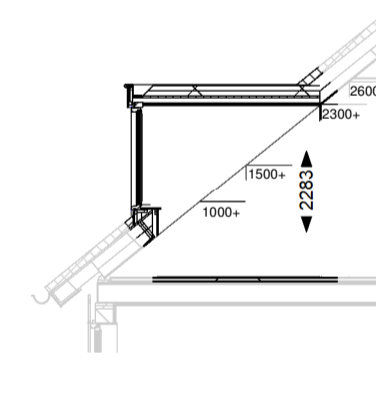


Doorsnede

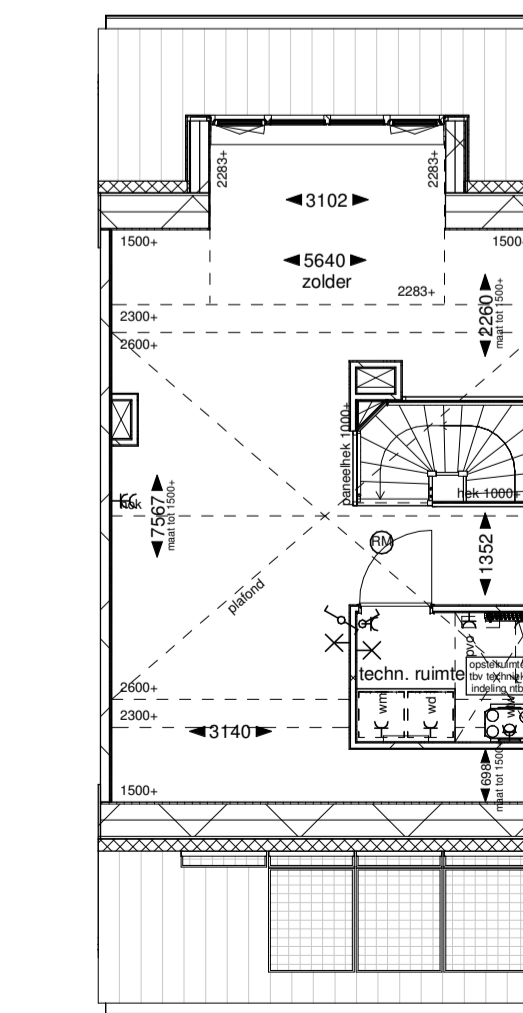


Tweede verdieping

Optie dakraam voor- en achtergevel: vergunningsvrij


De ruimte op zolder blijft onbenoemd en wordt dus geen verblijfsruimte of slaapkamer, ook bij plaatsing van dakramen.

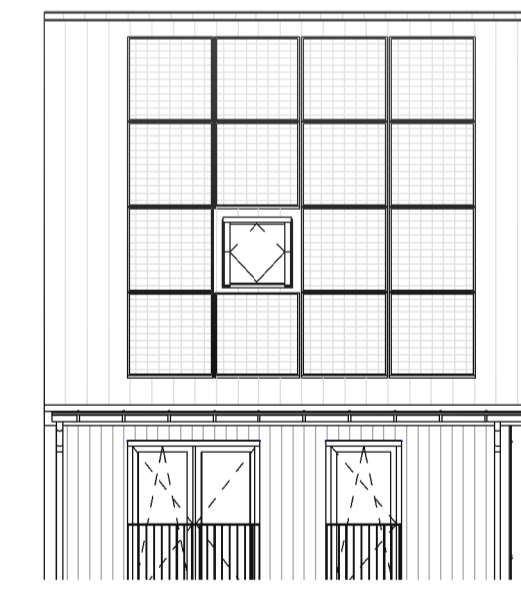


Voorgevel

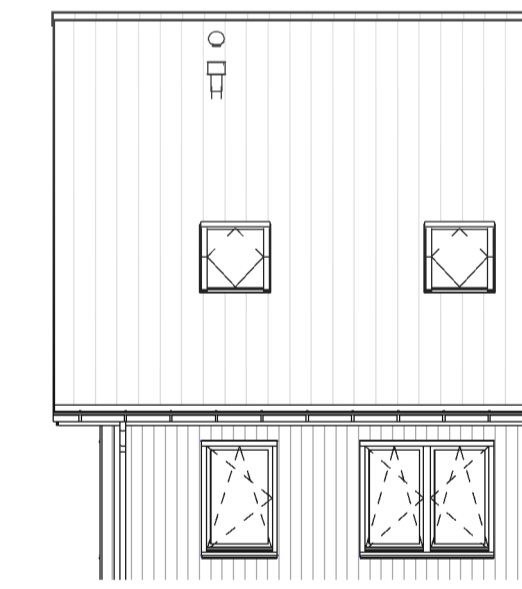

Achtergevel

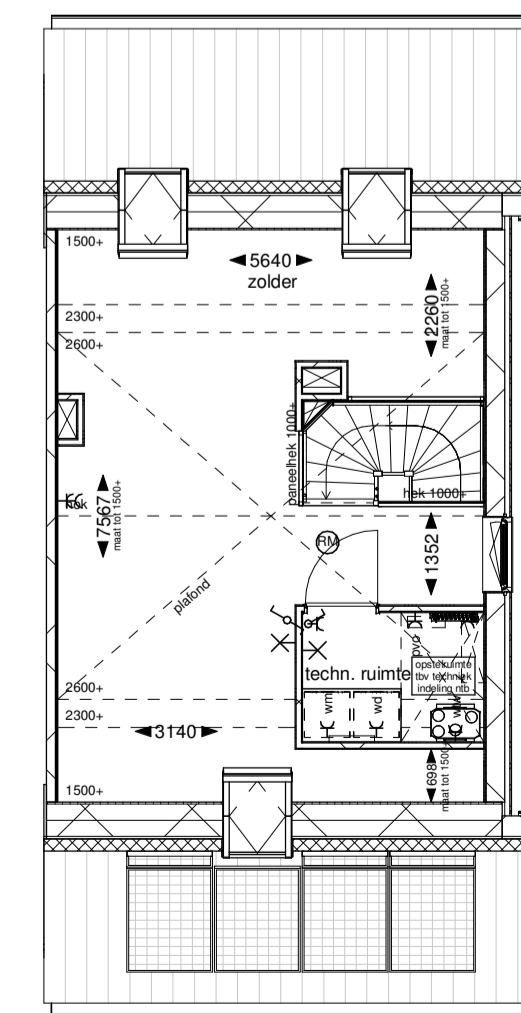

Tweede verdieping

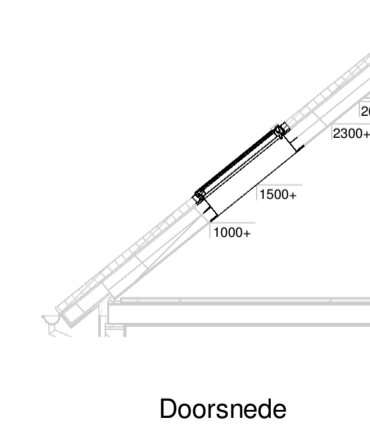

Doorsnede

Niet alle ruwbouwopties kunnen worden gekozen vanwege de BENG-eisen (wettelijke energieprestatie). In de tabel onderaan het document 'beknopt optieoverzicht grote bouwkundige opties' kunt u zien wat de optie mogelijkheden zijn voor het betreffende bouwnummer.

Getoonde gevelindelingen zijn indicatief, deze zijn afhankelijk van gekozen woning.

Project:	47 WONINGEN WILDERSZIJDE PO1A
Ontwikkelaar:	V.O.F. Ontw. Comb. Wilderszijde
Bladomschrijving:	Opties type T1
Bladnummer:	VT-O-T1
Formaat:	A1
Schaal:	1:100
Datum:	05-06-2024
Bouwnummers:	84, 87, 114