



Voorgevel




Achtergevel




Linker zijgevel




Rechter zijgevel

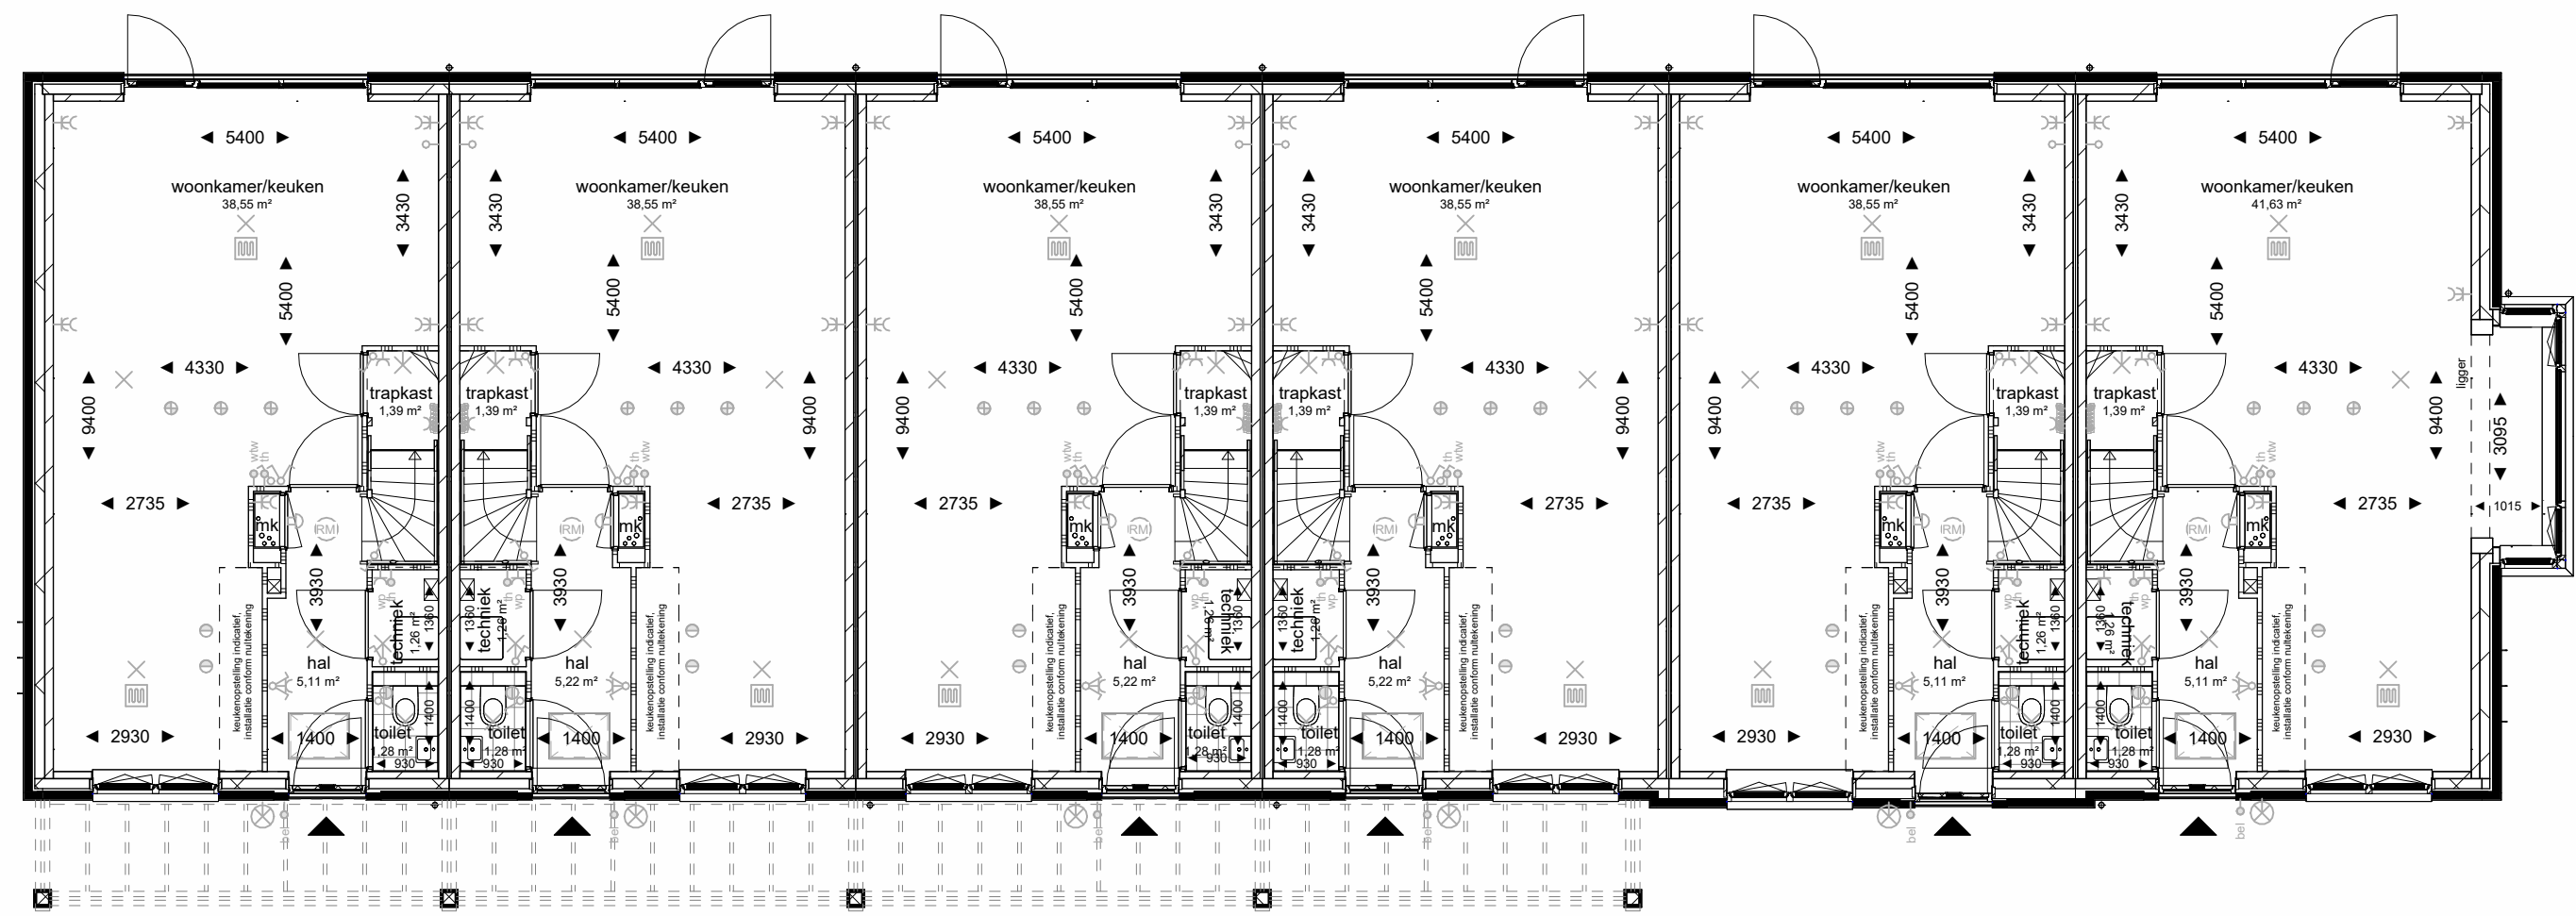


Begane grond

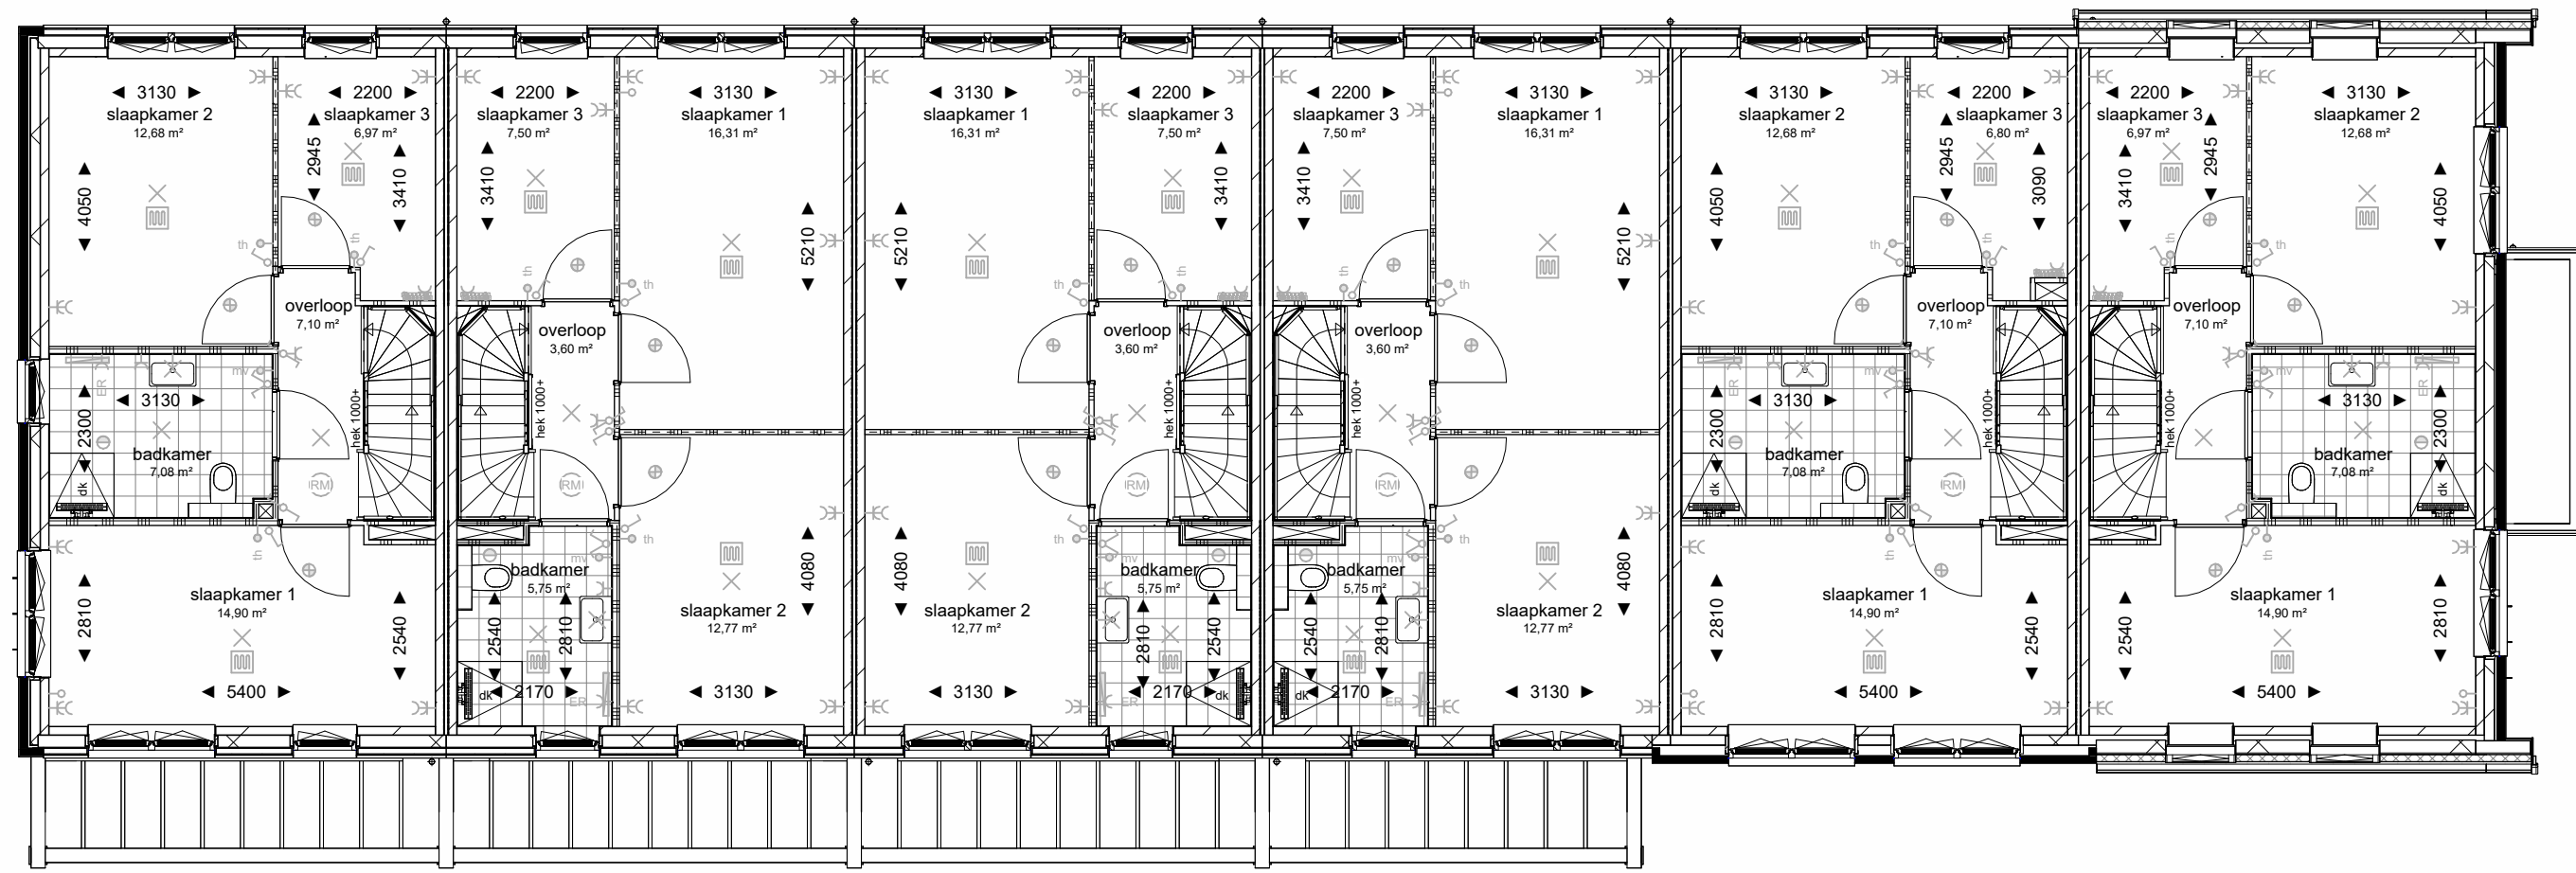


Eerste verdieping

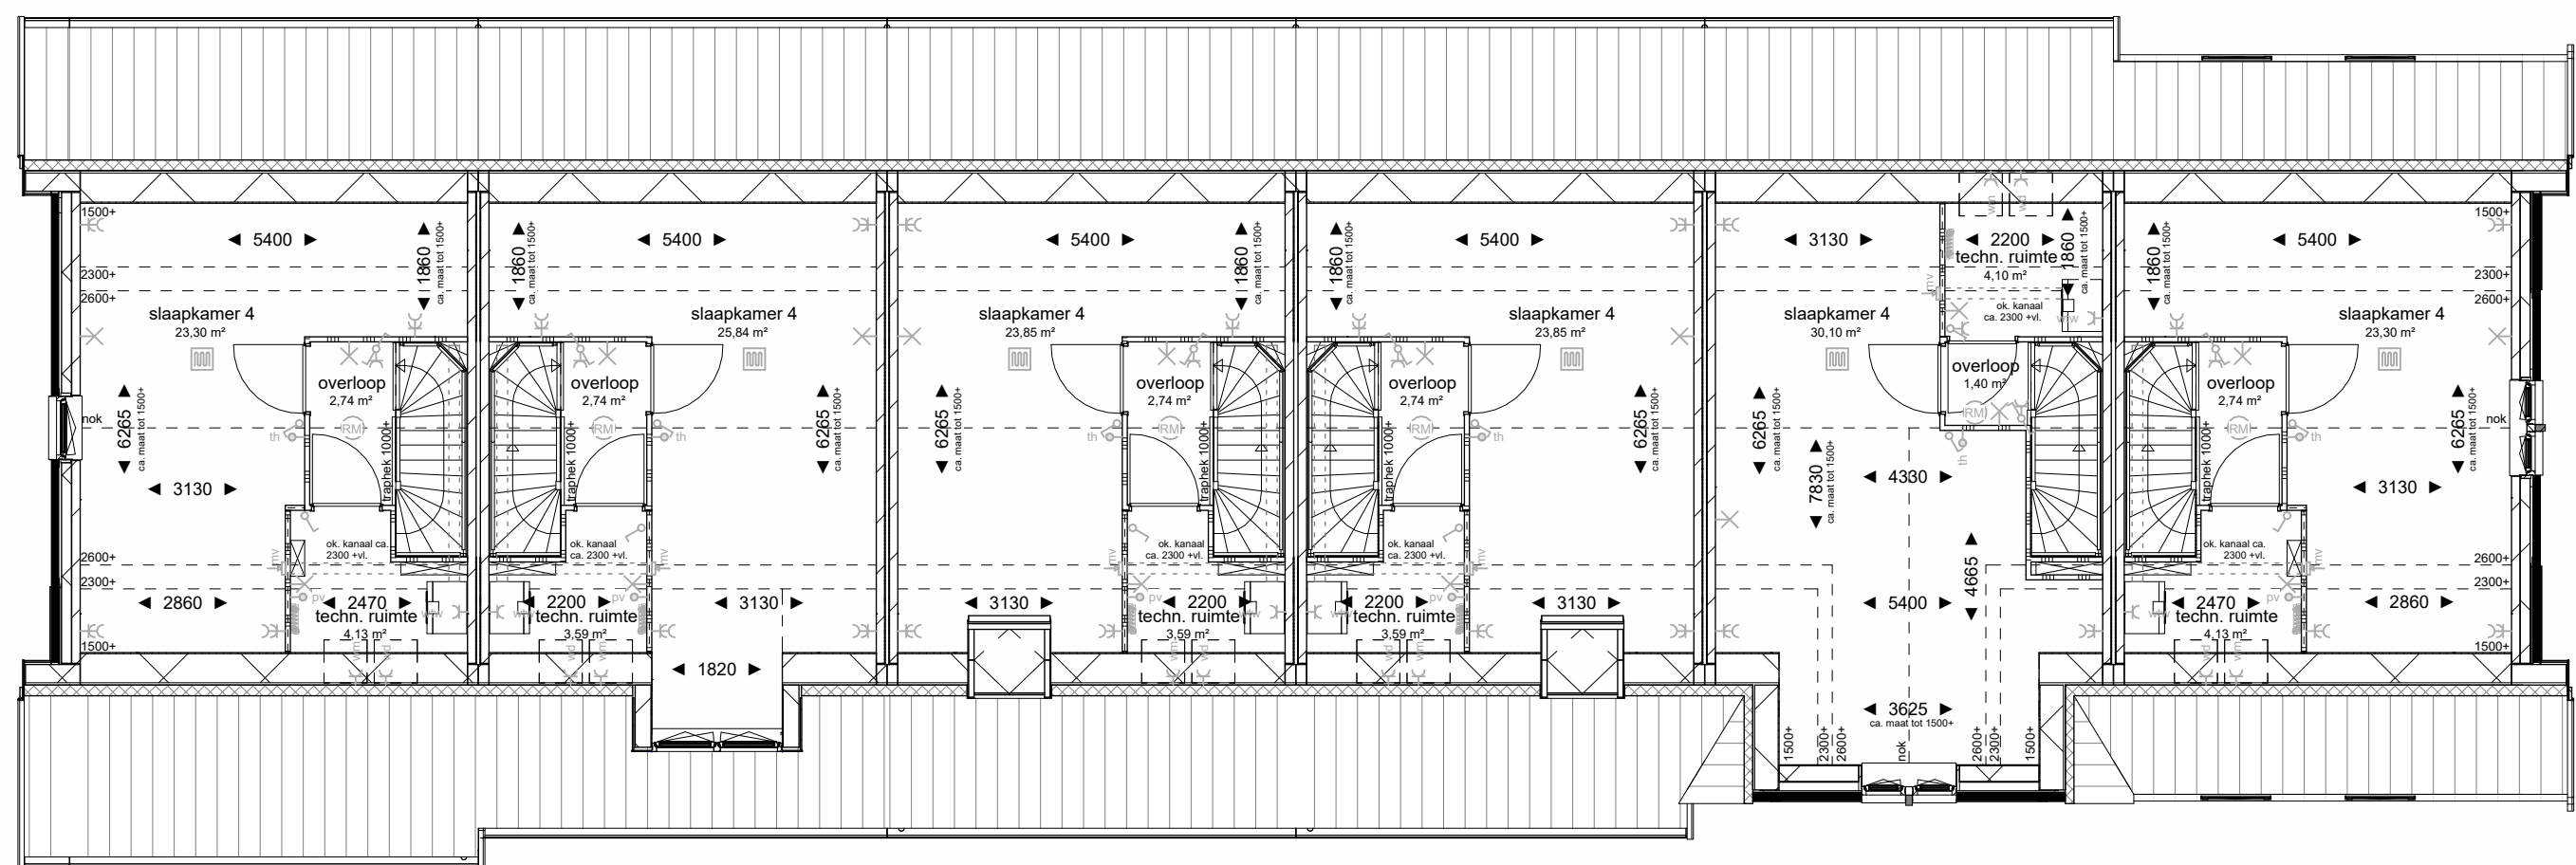


Tweede verdieping

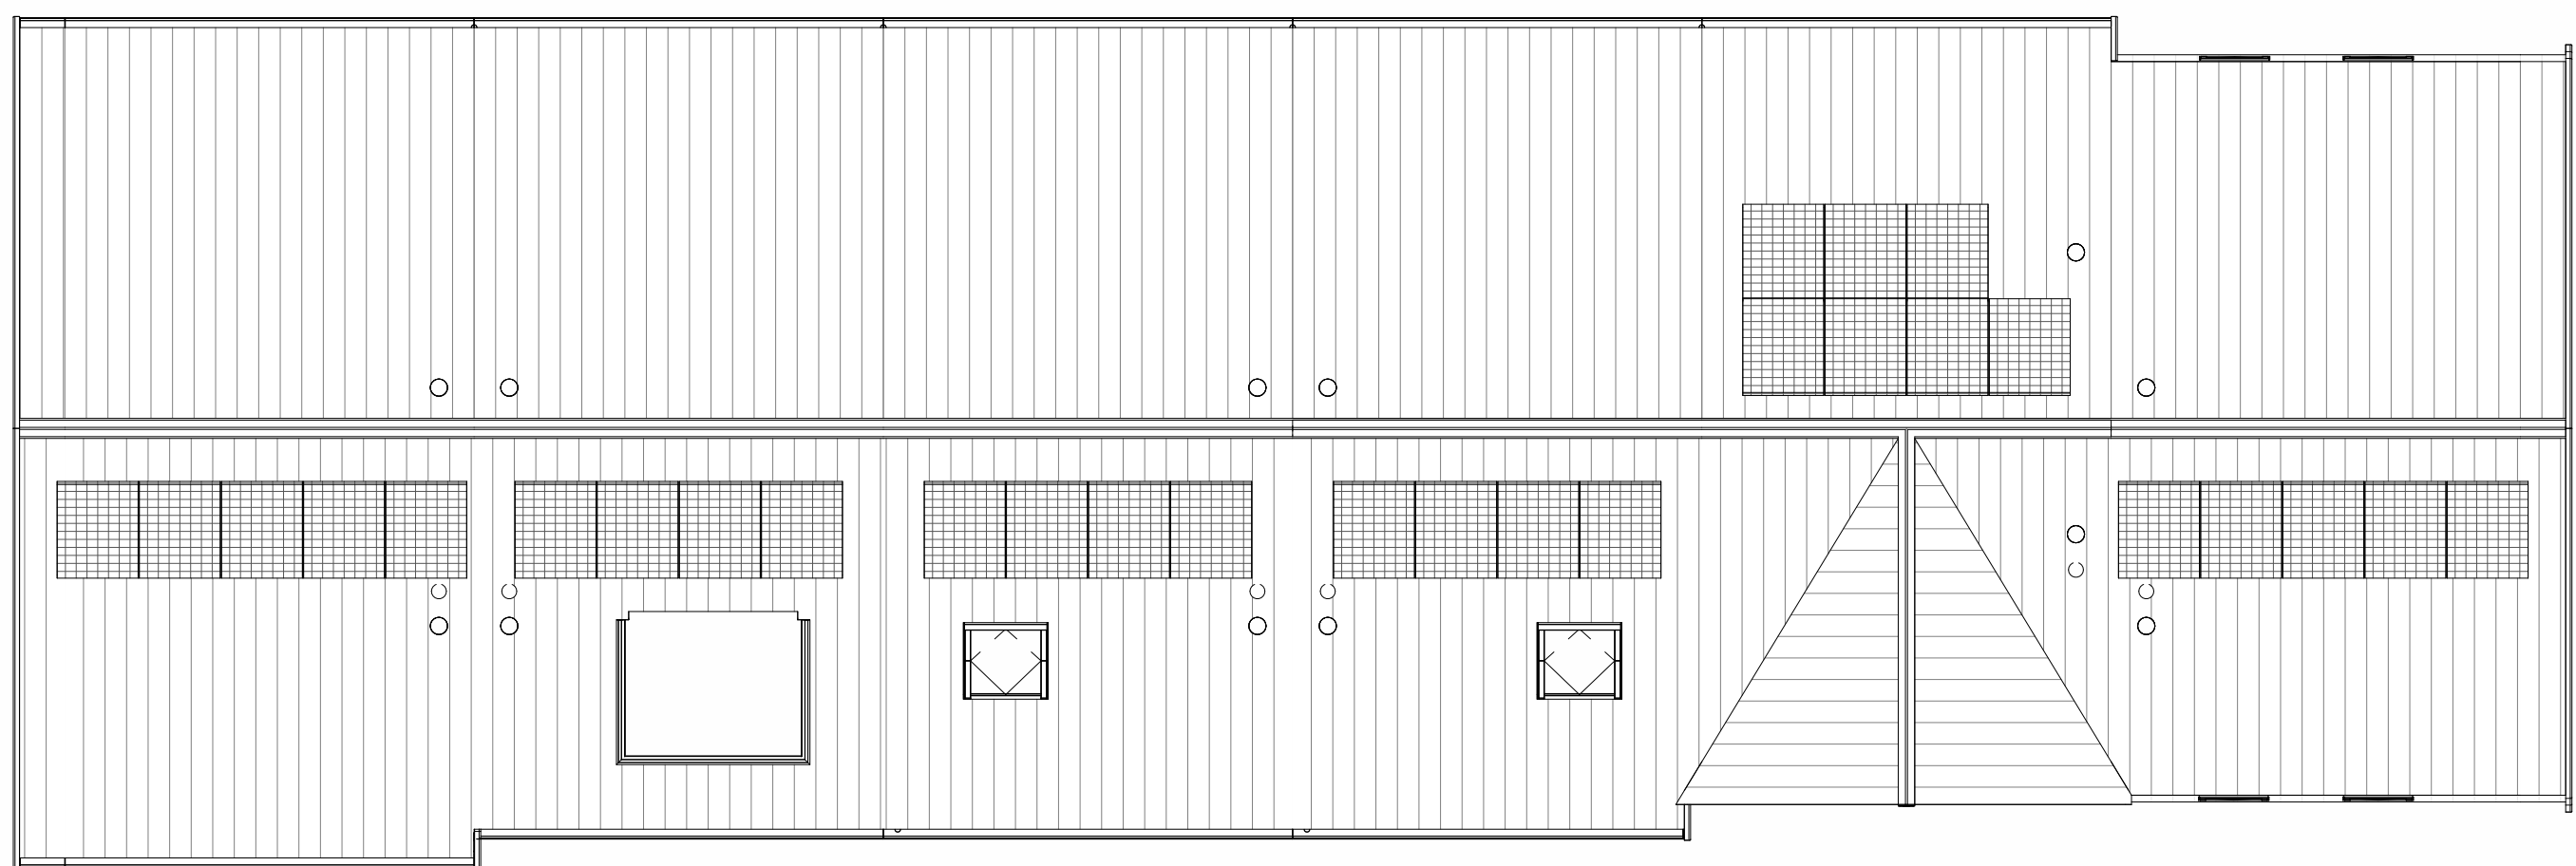

Dakaanzicht

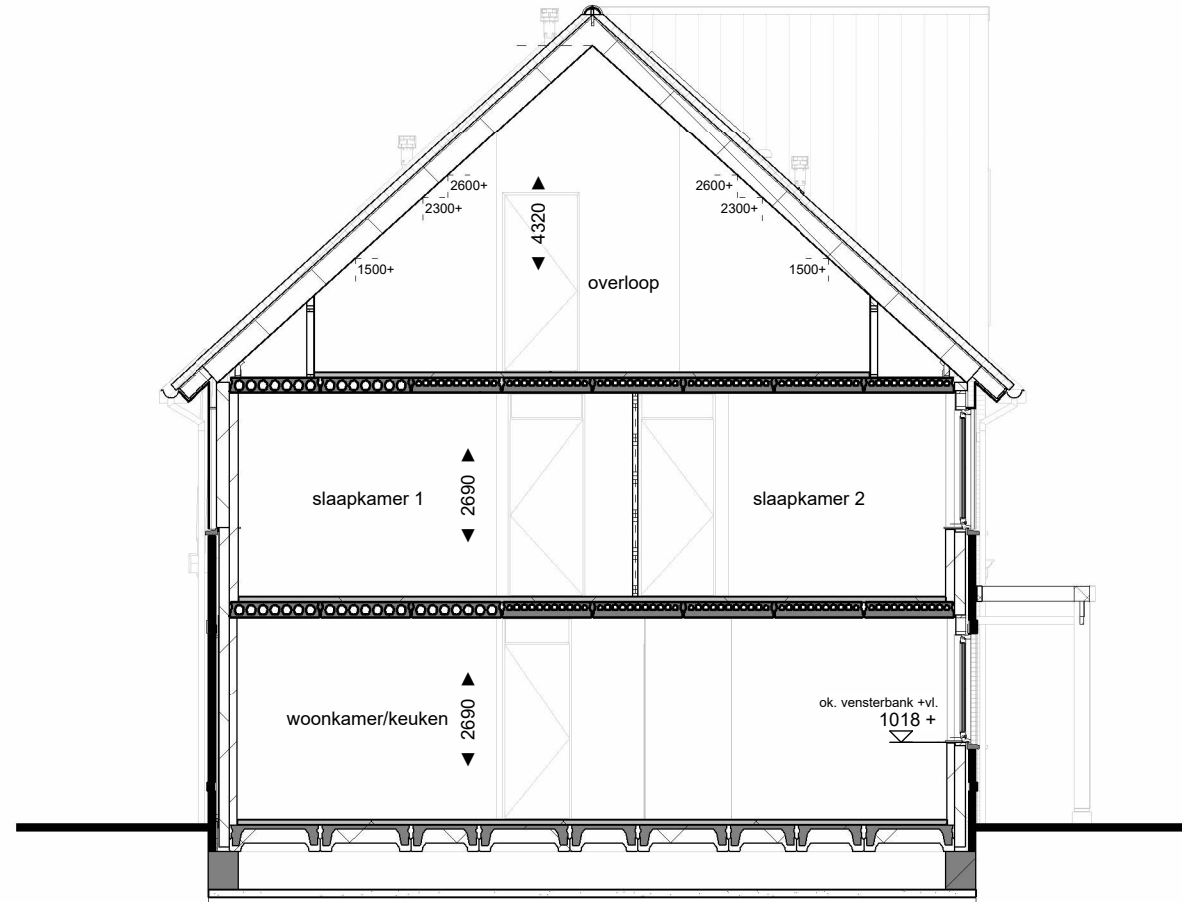


Doorsnede A-A

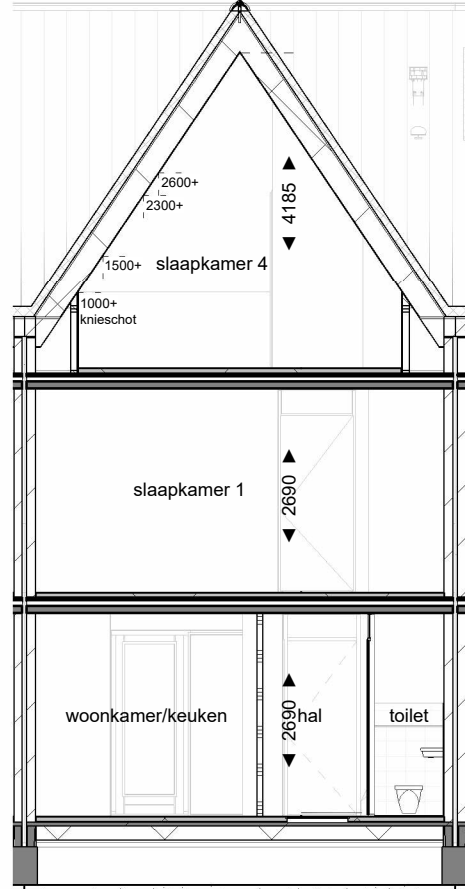

Doorsnede B-B

Renvooi			
Bouwkundig			
metabelek 100mm, isolatie 140mm, luchtdichtheid 40mm, weersgevelwiel kalkzandsteen 120mm, spouw 50mm, kalkzandsteen 120mm (kopwanden), kalkzandsteen 100mm (angwanden)			
binnenwand gipsblokken			
metabelek kleur 1a: metabelek oranje blauw - voeg antraciet bruin	metabelek kleur 2a: metabelek rood blauw - voeg antraciet bruin	metabelek kleur 4: metabelek wit gekernd	
metabelek kleur 1b: metabelek oranje blauw - voeg beaati grijs	metabelek kleur 2b: metabelek rood blauw - voeg beaati grijs	gevelbedekking kleur A: zwart	
metabelek kleur 1c: metabelek oranje blauw - voeg lichtgrijs	metabelek kleur 3a: metabelek zwart - voeg antraciet bruin	gevelbedekking kleur B: wit	
Ecologische maatregelen in gevel			
Installaties			
• - thermostaat	• - aansluitpunt wasdroger	• - armatuur buiten	
• - bedrucker	• - aansluitpunt warmtepomp	• - armatuur buiten scherm	
• - aansluitpunt boiler	• - aansluitpunt pv-omvormer	• - buiterkranen	
• - aansluitpunt onbedraad	• - dubbele wasdrogerdoos	• - douchemengkraan	
• - enkele wandcontactdoos	• - enkelzijdige schakelaar	• rookmelder	
• - aansluitpunt koelkast	• - dubbelzijdige schakelaar	• - hemelwatersloof	
• - aansluitpunt afzuigkap	• - viesschakelaar	• - afzuig- en toevoerpunt wtw	
• - aansluitpunt oven	• - schel	• - wandafzuigpunt wtw	
• - aansluitpunt vaatwasser	• - schakelaar bvt. wtw unit	• - cv-verdeler	
• - peflex	• - lichtpunt aan plafond	• - vloerverwarming	
• - aansluitpunt wtw unit	• - lichtpunt aan wand	• - elektrische radiator	
• - aansluitpunt wasmachine	• - lichtpunt buiten		
Situatie			

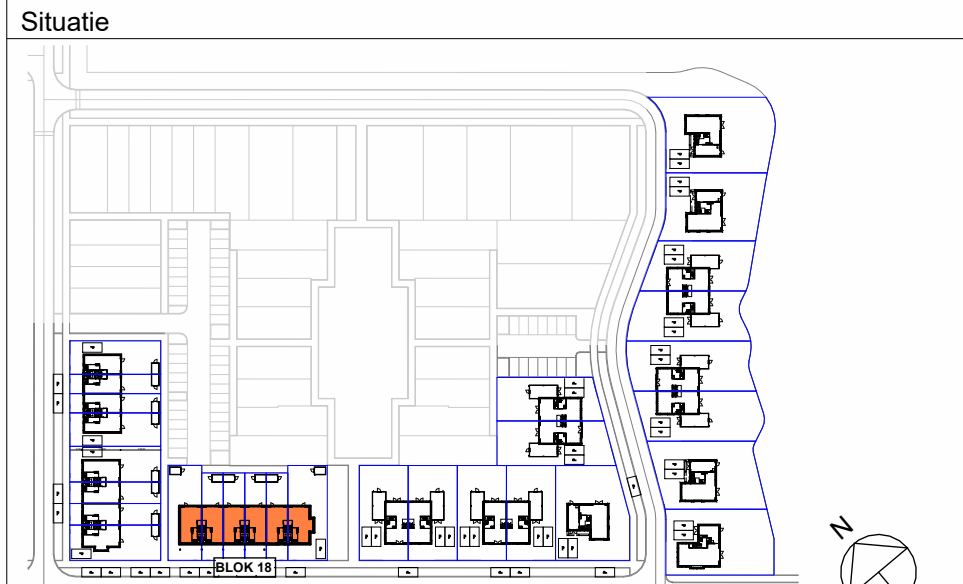

Project: Wilderszijde PO3 & PO4  
Ontwikkelaar: V.O.F. Ontw. Comb. Wilderszijde  
Bladomschrijving: Veld 1: Overzichtstekening blok 18  
Bladnummer: VT-18-01  
Schaal: 1:100  
Datum: 16-01-2026