



Voorgevel



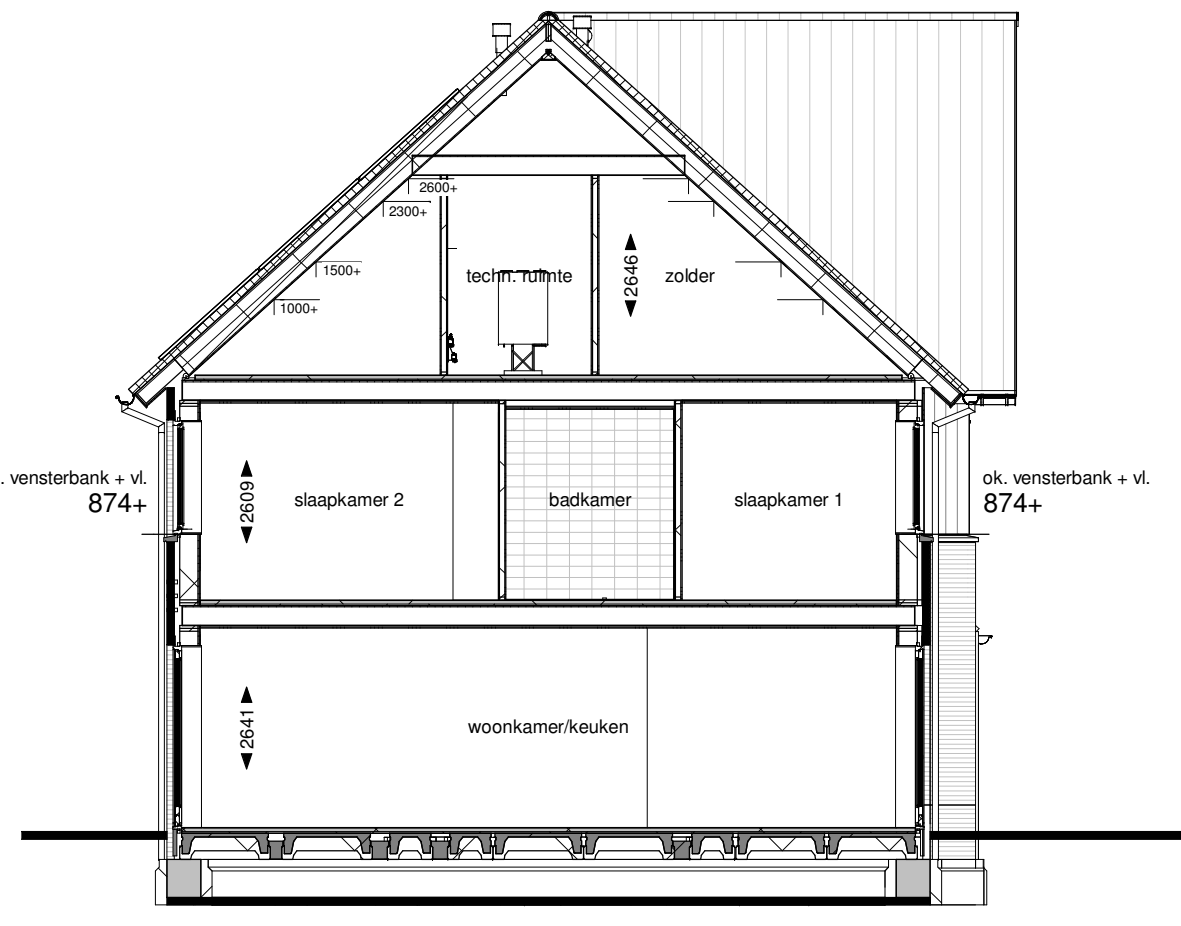
Achtergevel



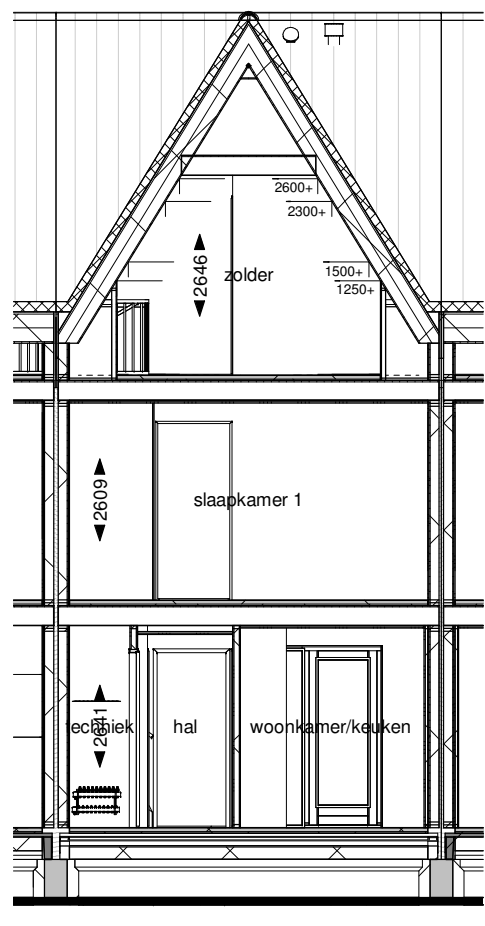
Linker zijgevel



Rechter zijgevel



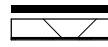
Doorsnede A



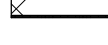
Doorsnede B

Renvooi

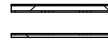
Bouwkundig

 metselwerk 100mm

 houtskelbouw wand 274mm

 houten geveldeken 18mm

 stijp- en negelwerk 70mm

 houtskelbouw wand 274mm

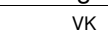
 woningcheidend houtskelbouw wand 150mm

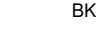
 spouw 60mm, houtskelbouw wand 150mm

 houtskelbouw wand 100mm/180mm

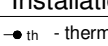
 houtskelbouw voorzetwand 48mm lbv keuken

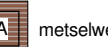
 houtskelbouw voorzetwand 37mm lbv badkamer

 opgedeker in plaatstalen kozijn zonder bovenlicht

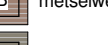
 deurmaat: 930mm, hoogte 2315mm

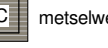
 deurmaat: 780mm, hoogte 2315mm, lpv trapkast

 deurmaat: 730mm, hoogte 2315mm, lpv meterkast

 metselwerk kleur A

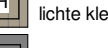
 metselwerk kleur B

 metselwerk kleur C

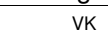
 metselwerk kleur D

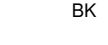
 verticale houten delen

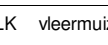
 kolle kleur

 hardsteen

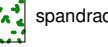
Ecologische maatregelen in gevel

 VK vinderkast

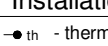
 BK bijenkast

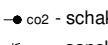
 VLK vleermuisenkast

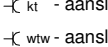
 GK gierzwaluwkast

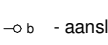
 spandraden en beplanting n.i.b.

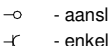
Installaties

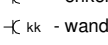
 th - thermostaat/ naregeling

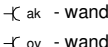
 sz - schakelaar lbv. wlv-unit

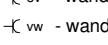
 w - aansluitpunt kooktoestel

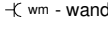
 wlv - aansluitpunt wlv unit

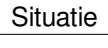
 -> - aansluitpunt boiler

 - aansluitpunt onbelaad

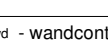
 - enkele wandcontactdoos

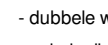
 - wandcontactdoos afzuigkap

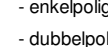
 - wandcontactdoos oven

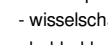
 - wandcontactdoos vaatwasser

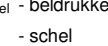
 - wandcontactdoos wasmachine

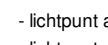
 - wandcontactdoos wasdroger

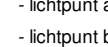
 - dubbele wandcontactdoos

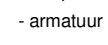
 - enkelepolige schakelaar

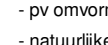
 - dubbelpolige schakelaar

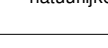
 - wisselschakelaar

 - beltdrucker

 - schel

 - lichtpunt aan plafond

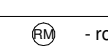
 - lichtpunt aan wand

 - lichtpunt buiten

 - armatuur buiten

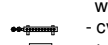
 - pv omvormer/hoofdschakelaar

 - natuurlijke ventilatie

 - rookmelder

 - hemelwaterafvoer

 - afzuig- en toevoerpunt wlv

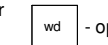
 - afzuig- en toevoerpunt wlv wand

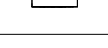
 - cv-verdeler

 - hoofdleidingenwarming

 - radiator elektrisch

 - mechanische ventilatie-unit

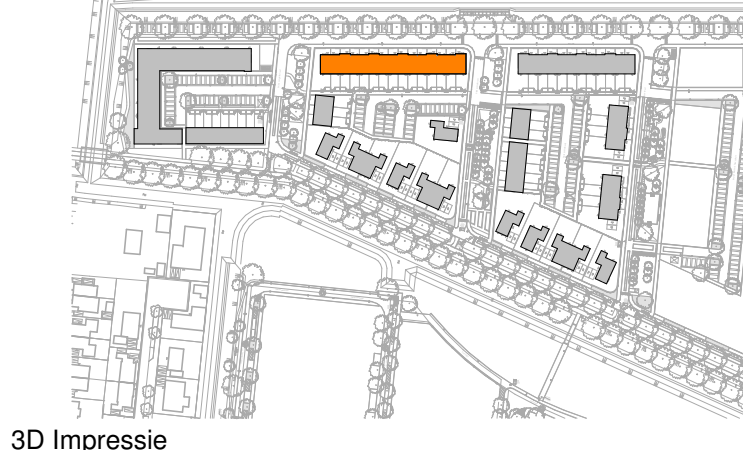
 incl. warmteterugwinunit

 - warmtepomp met boiler

 wlv - opstelplaats wasmachine

 wlv - opstelplaats wasdroger

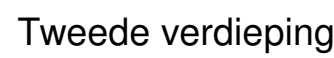
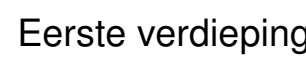
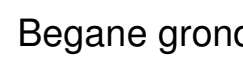
Situatie



3D Impressie



Project:	47 WONINGEN WILDERSZIJDE PO1A
Ontwikkelaar:	V.O.F. Ontw. Comb. Wilderszijde
Bladomschrijving:	Blok 2.6 (Bouwnummer 68 t/m 82)
Bladnummer:	VT-2.6-01
Formaat:	A1 verlengd
Schaal:	1:100
Datum:	05-06-2024



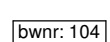
A detailed site plan of the University of Twente campus. The Faculty of Architecture is highlighted in orange, located in the upper left quadrant of the plan. The plan shows various buildings, courtyards, and green spaces, with a compass rose in the bottom right corner.



Project:	47 WONINGEN WILDERSZIJDE PO1A
Ontwikkelaar:	V.O.F. Ontw. Comb. Wilderszijde
Bladomschrijving:	Blok 2.6 (Bouwnummer 68 t/m 82)
Bladnummer:	VT-2.6-02
Formaat:	A0
Schaal:	1:100
Datum:	05-06-2024



Achtergevel



bwnr: 93

ok. vensterbank + vl.
974.

slaapkamer 1

overloop

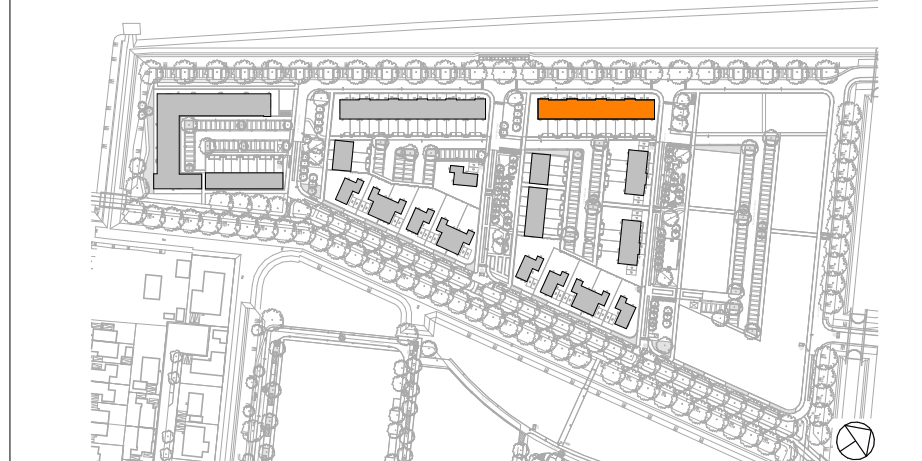
slaapkamer 3
09

ok. vensterbank + vl.
974.

60 ▲ slaapkamer 1

Doorsnede B

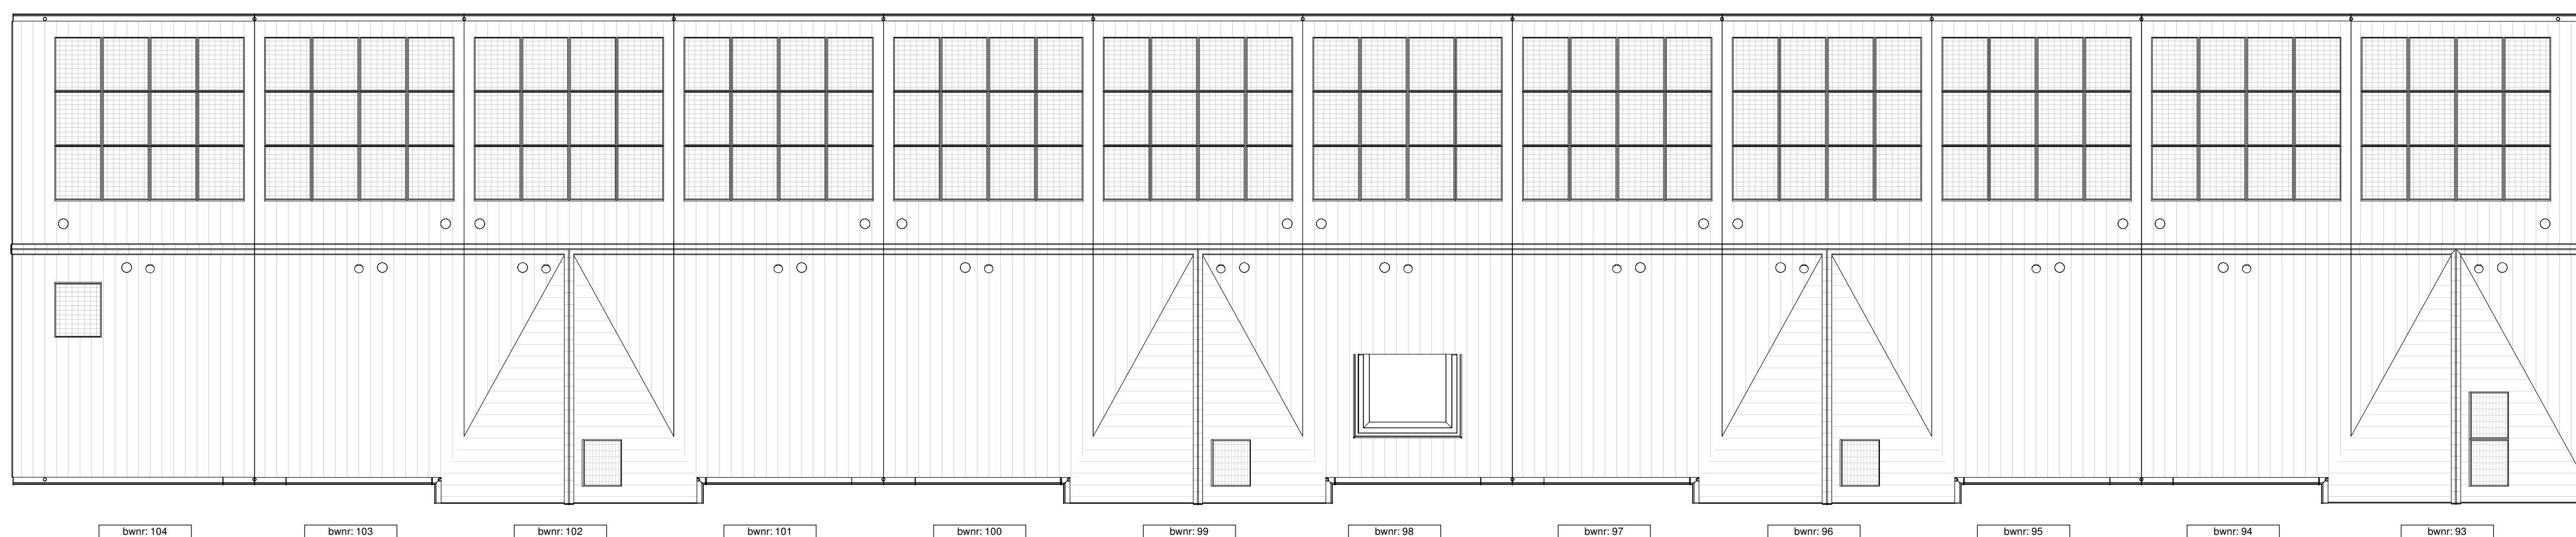
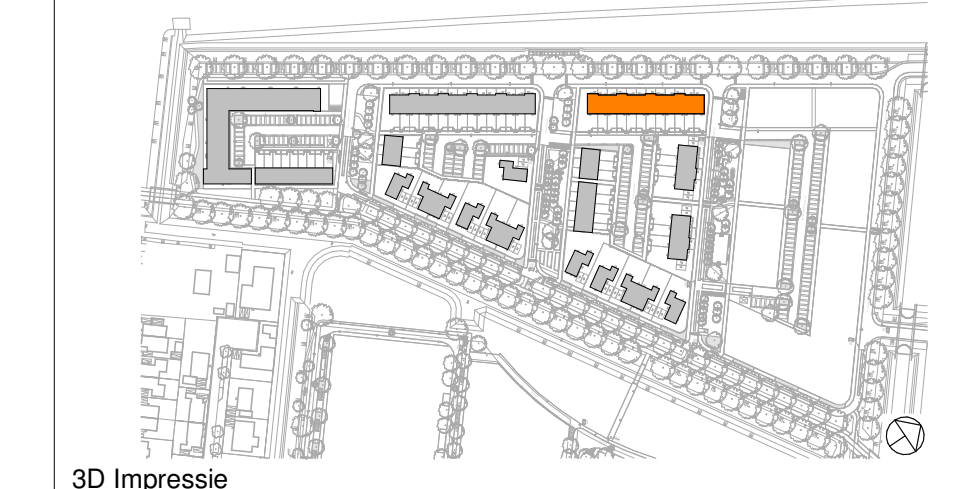
Renvooi	
Bouwkundig	
	metselwerk 300mm luchtspouw 70mm houtskelbewouw wand 274mm houten geveelden 18mm stijl- en regelwerk 70mm houtskelbewouw wand 274mm woninggeïsoleerd houtskelbewouw wand 150mm, spouw 60mm, houtskelbewouw wand 150mm houtskelbewouw wand 100mm/180mm houtskelbewouw voorzetwand 43mm tvf bakmaler houtskelbewouw voorzetwand 37mm tvf bakmaler
	A metselwerk keel A B metselwerk keel B C metselwerk keel C D metselwerk keel D
	H verticale houten delen Ha hardsteen
	opdekdeur in plaatstalen kozijn zonder bovenlicht deurmaat: 900mm, hoogte 2315mm deurmaat: 780mm, hoogte 2315mm, tpv trapkast deurmaat: 730mm, hoogte 2315mm, tpv meterkast
Ecologische maatregelen in gevel	
VK vinderkast BK bijenkast	VLK vleermuizenkast GK gierzwaluwkast
	spandraden en beplanting n.i.b.
Installaties	
• n - thermostaat naringen • o - schakelaar b.v. wtu-wit • t - aansluitpunt voor toestel • w - aansluitpunt wtu-wit • d - aansluitpunt builer • o - aansluitpunt onbeseid • e - enkele wandcontactdoos • k - wandcontactdoos koelkast • a - wandcontactdoos afzuigkap • v - wandcontactdoos oven • w - wandcontactdoos was/waswiler • w - wandcontactdoos wasmachine	• w - wandcontactdoos wasdroger • d - dubbele wandcontactdoos • e - enkelpoleske schakelaar • d - dubbelepoleske schakelaar • w - wisselschakelaar • b - beldrucker • s - schel • l - lichtpunt aan plafond • t - lichtpunt aan wand • b - lichtpunt buiten • a - armatuur buiten • p - pnp omvormer/houtskelbakeelaker • v - natuurlieke ventilatie
• r - roomkemer • m - hemelwaterdraver • a - afzuig- en toevoertpunt wtu-wand • a - afzuig- en toevoertpunt wtu-wand • o - o-verdeiler • h - hoofdlevoeringswarming • r - radiator elektrisk • w - mechaniske ventilatie-unit • n - wartteringsunit • w - warmtepomp met boiler • o - opstelplaats wasmachine • w - opstelplaats wasdroger	
Situatie	



3D Impression



Project:	47 WONINGEN WILDERSZIJDE PO1A
Ontwikkelaar:	V.O.F. Ontw. Comb. Wilderszijde
Bladomschrijving:	Blok 3.7 (Bouwnummer 93 t/m 104)
Bladnummer:	VT-3.7-01
Formaat:	A1
Schaal:	1:100
Datum:	05-06-2024

[illegible]

Project:	47 WONINGEN WILDERSZIJDE PO1A
Ontwikkelaar:	V.O.F. Ontw. Comb. Wilderszijde
Bladomschrijving:	Blok 3.7 (Bouwnummer 93 t/m 104)
Bladnummer:	VT-3.7-02
Formaat:	A0
Schaal:	1:100
Datum:	05-06-2024